





Detailnummers indicatief aangegeven. Op sommige posities meerdere details mogelijk.

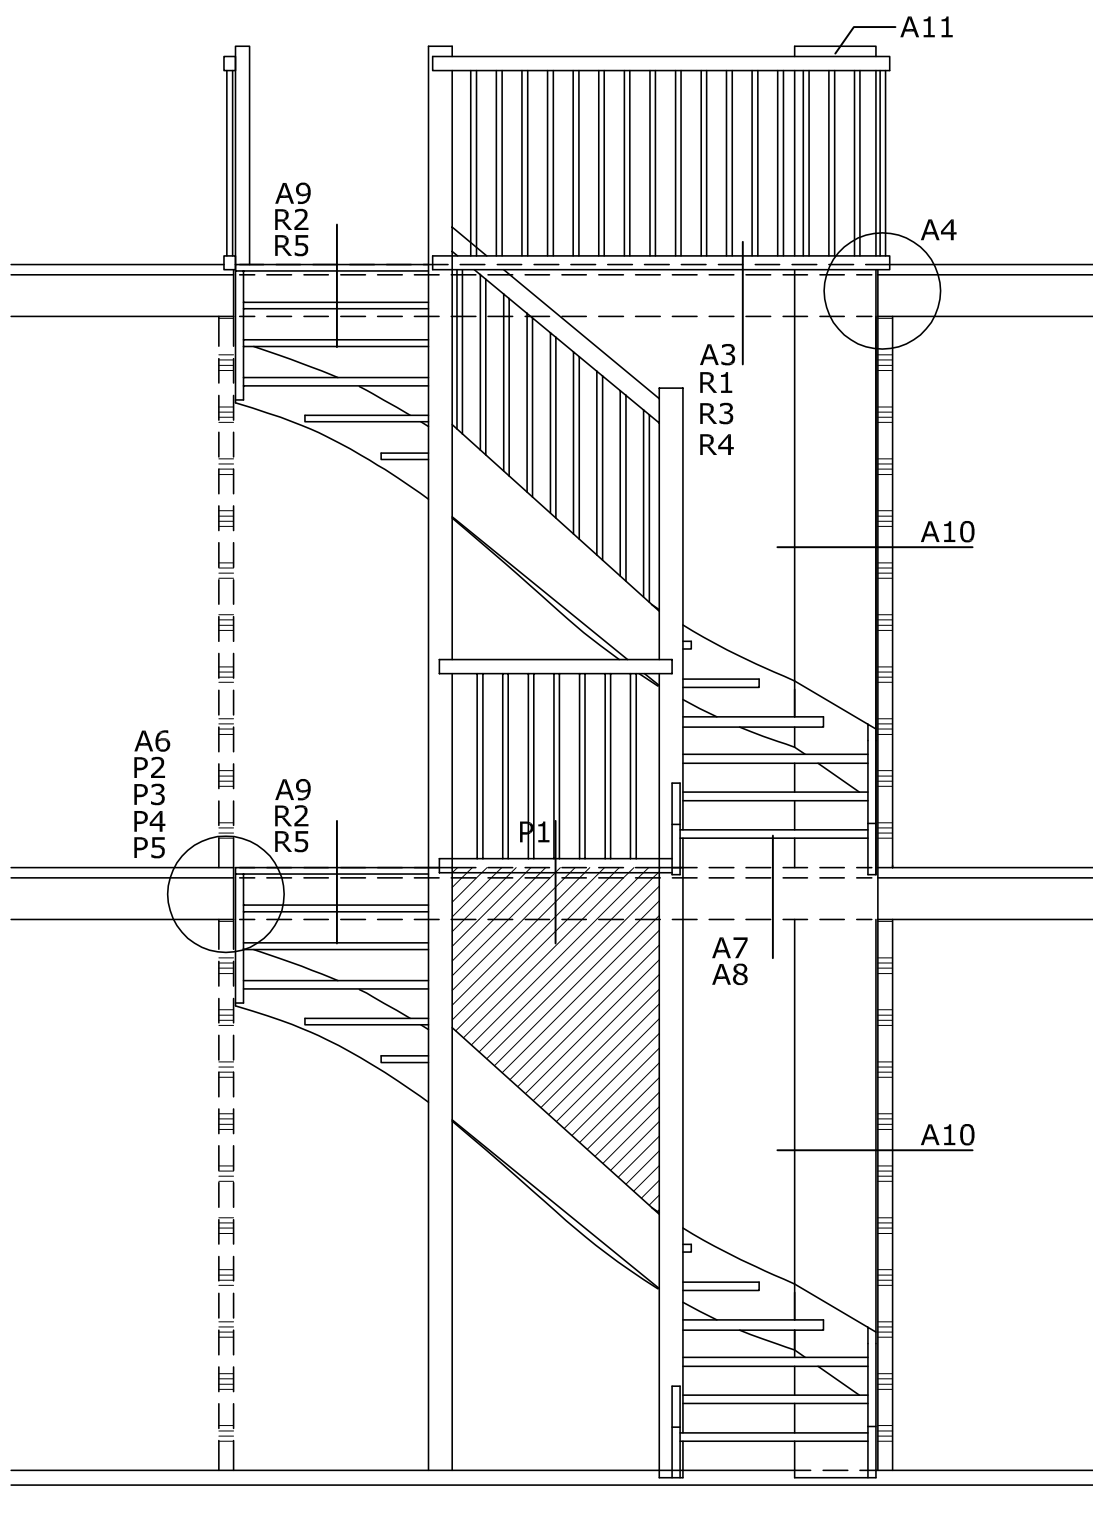



Detailnummers indicatief aangegeven. Op sommige posities meerdere details mogelijk.

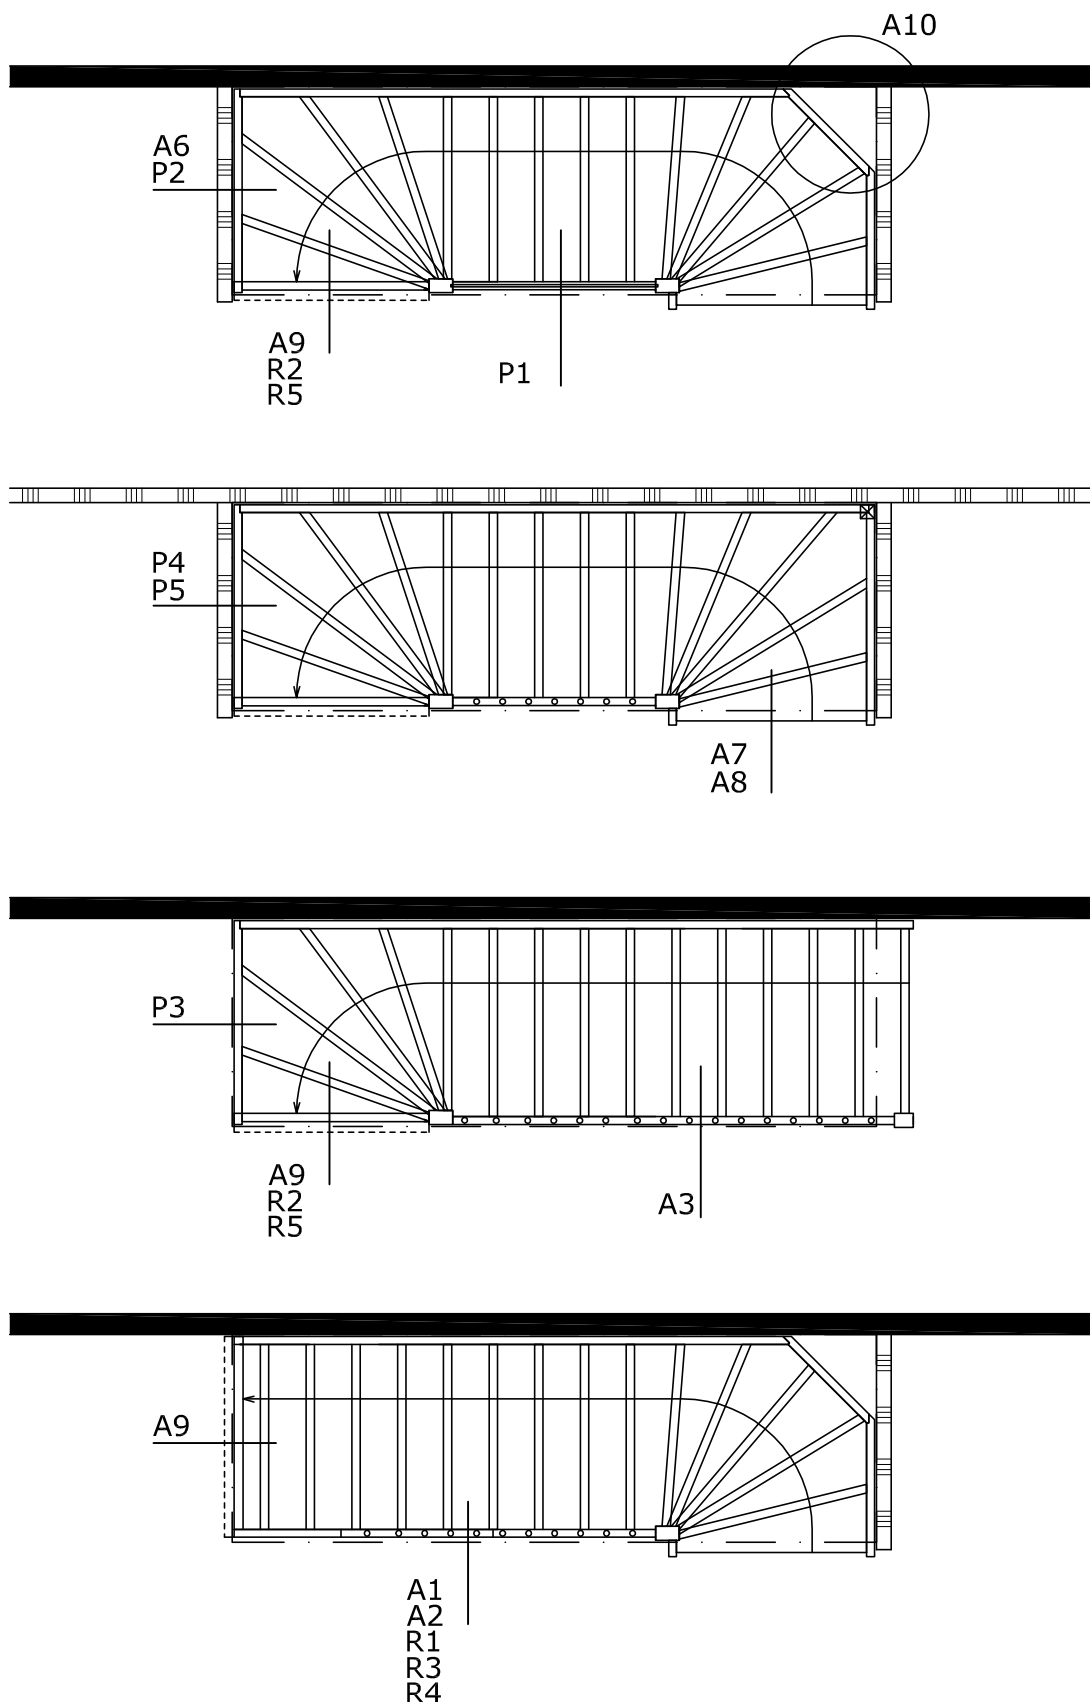

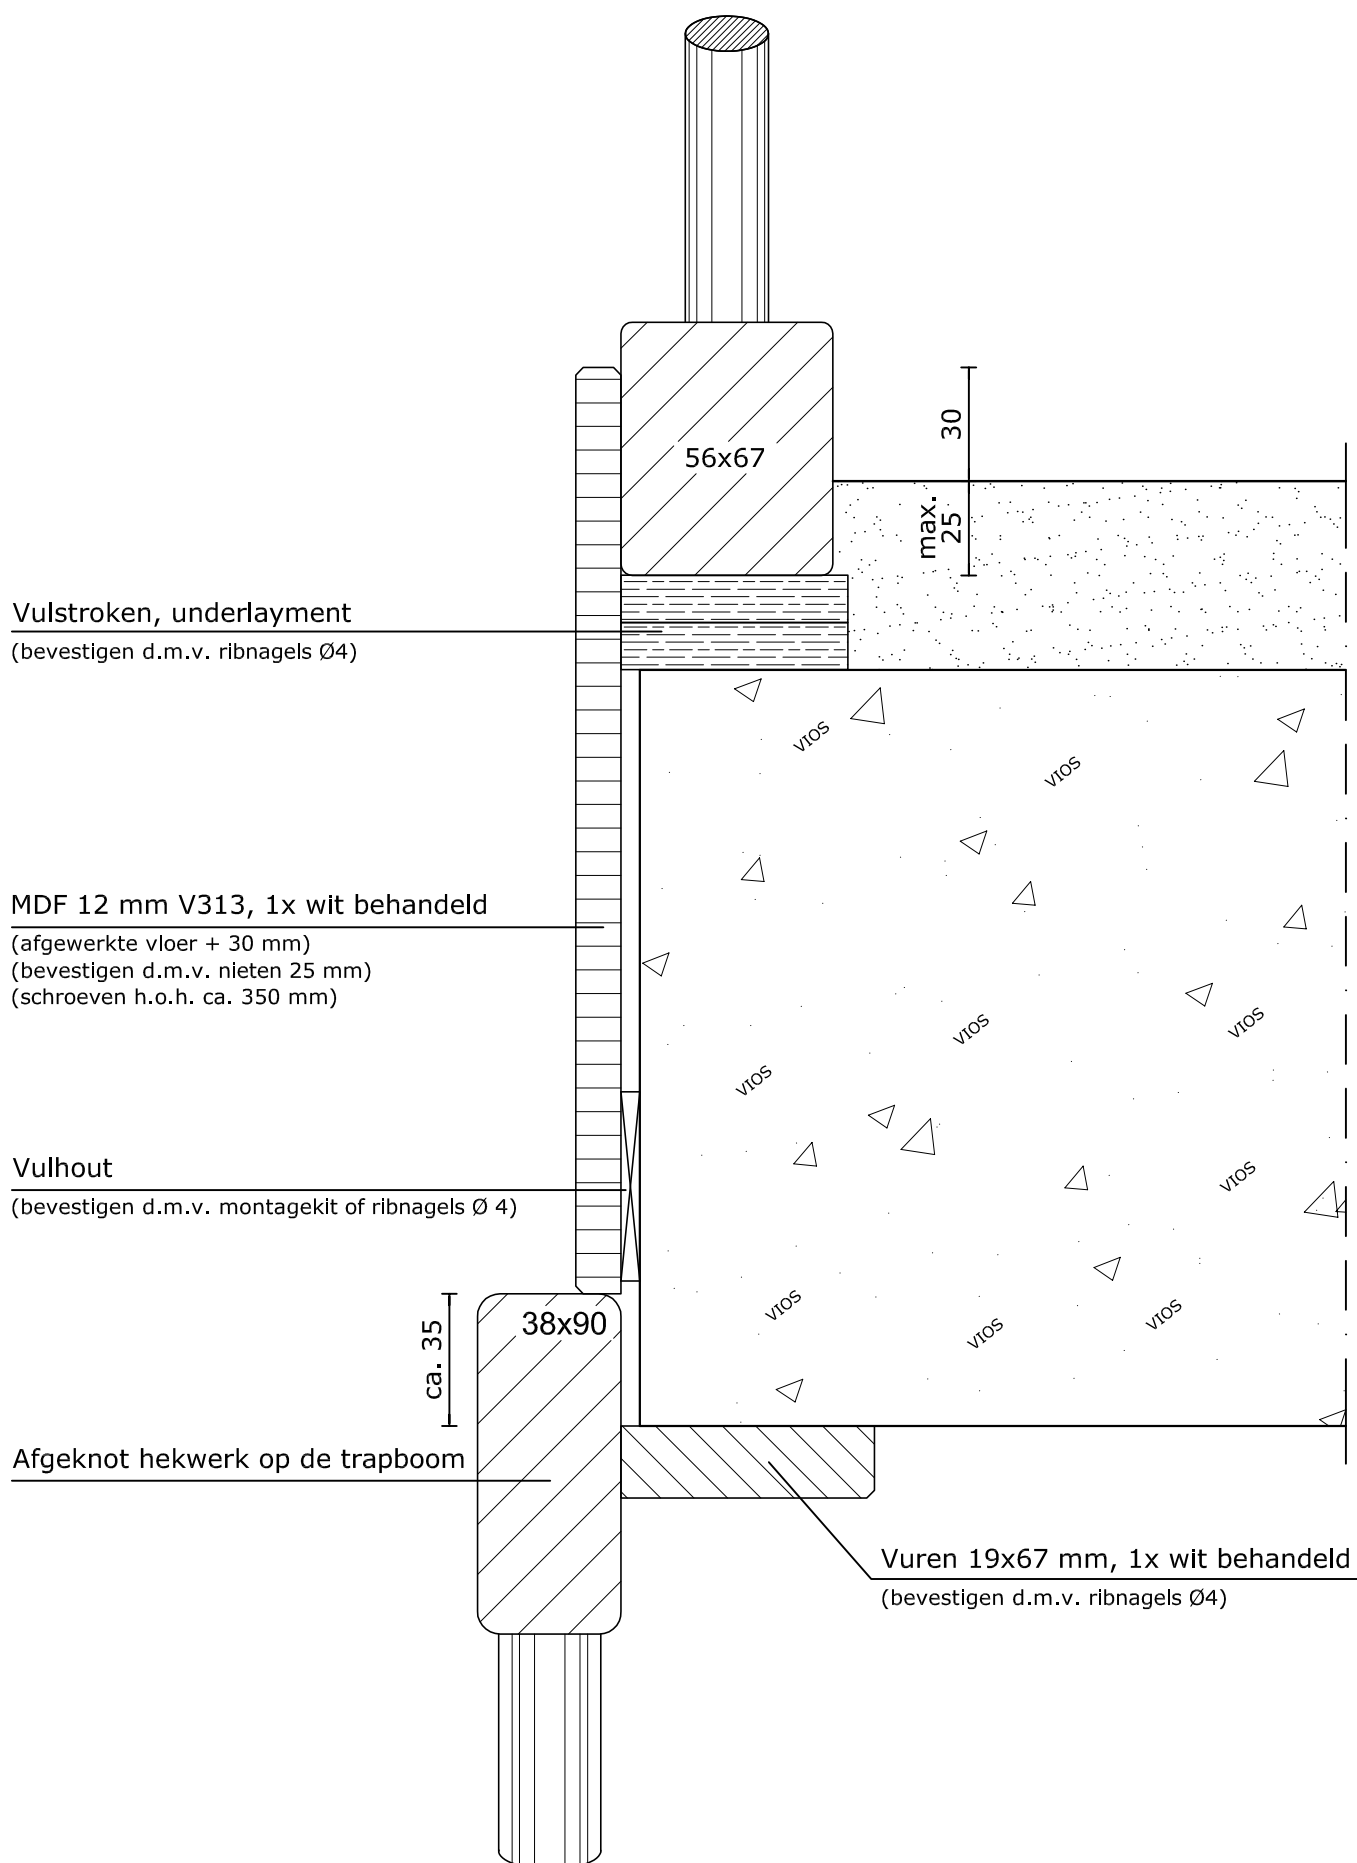

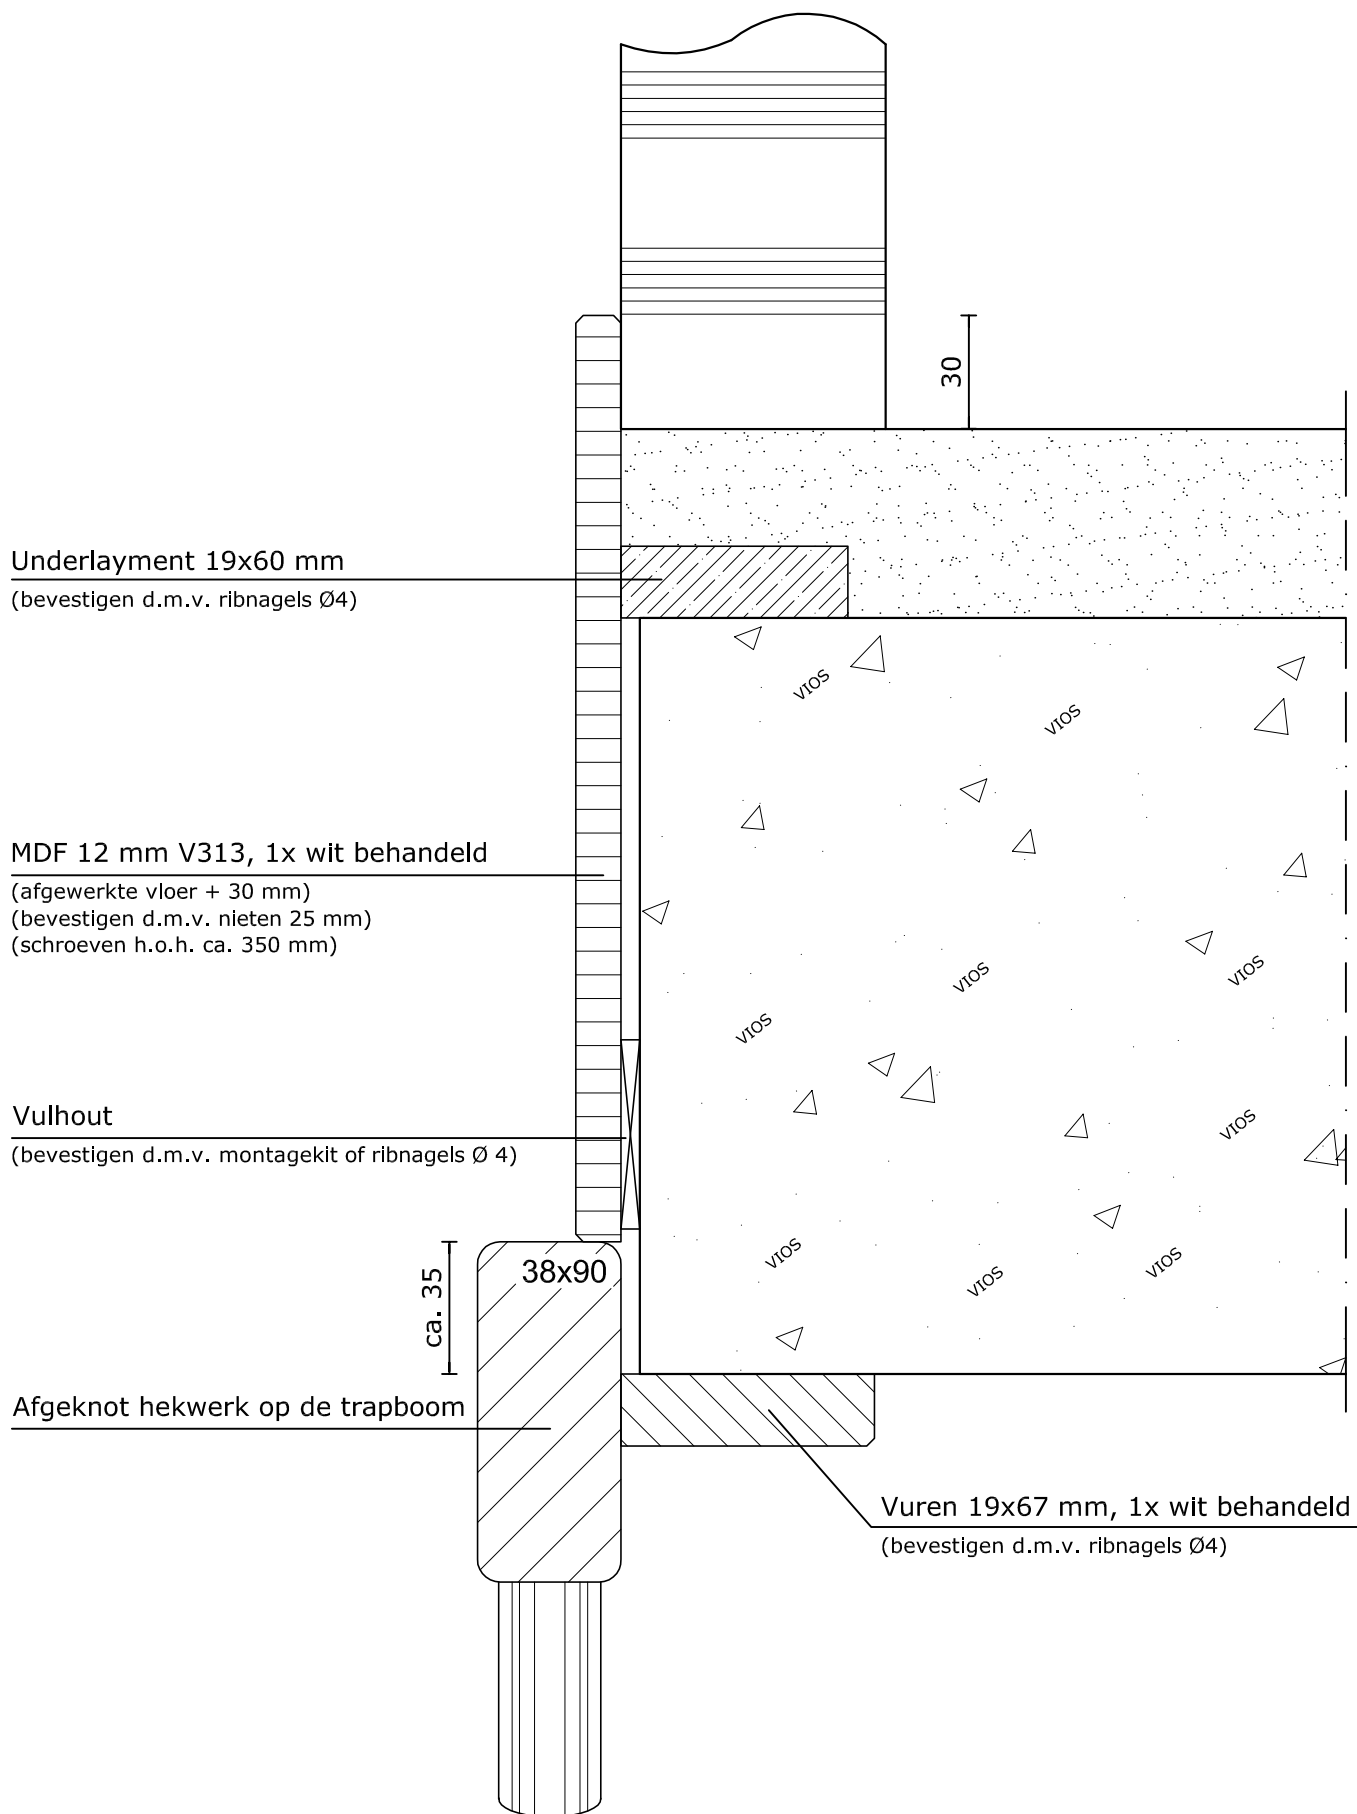


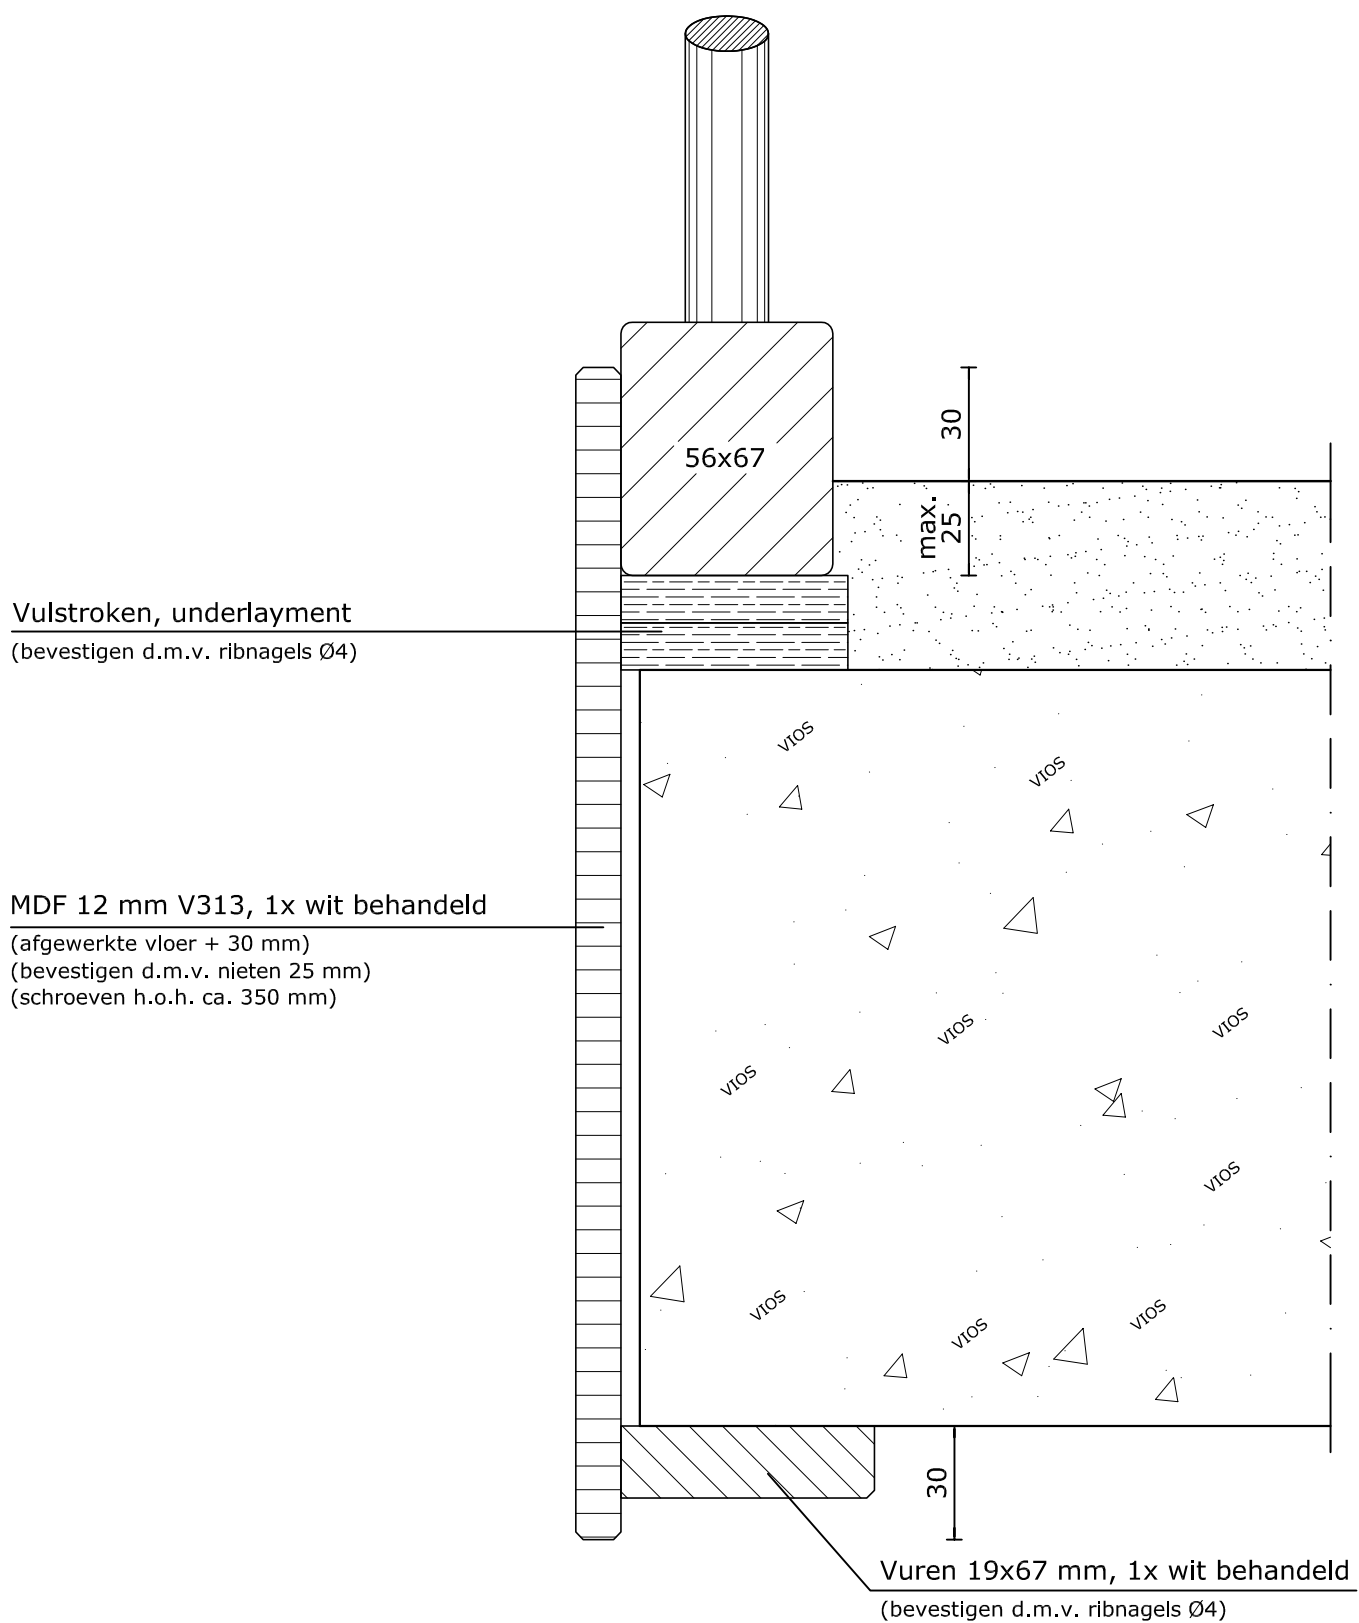

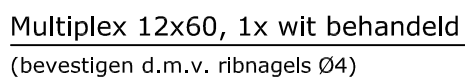

Underlayment 19x60 mm
(bevestigen d.m.v. ribnagels Ø4)

MDF 12 mm V313, 1x wit behandeld
(afgewerkte vloer + 30 mm)
(bevestigen d.m.v. nieten 25 mm)
(schroeven h.o.h. ca. 350 mm)

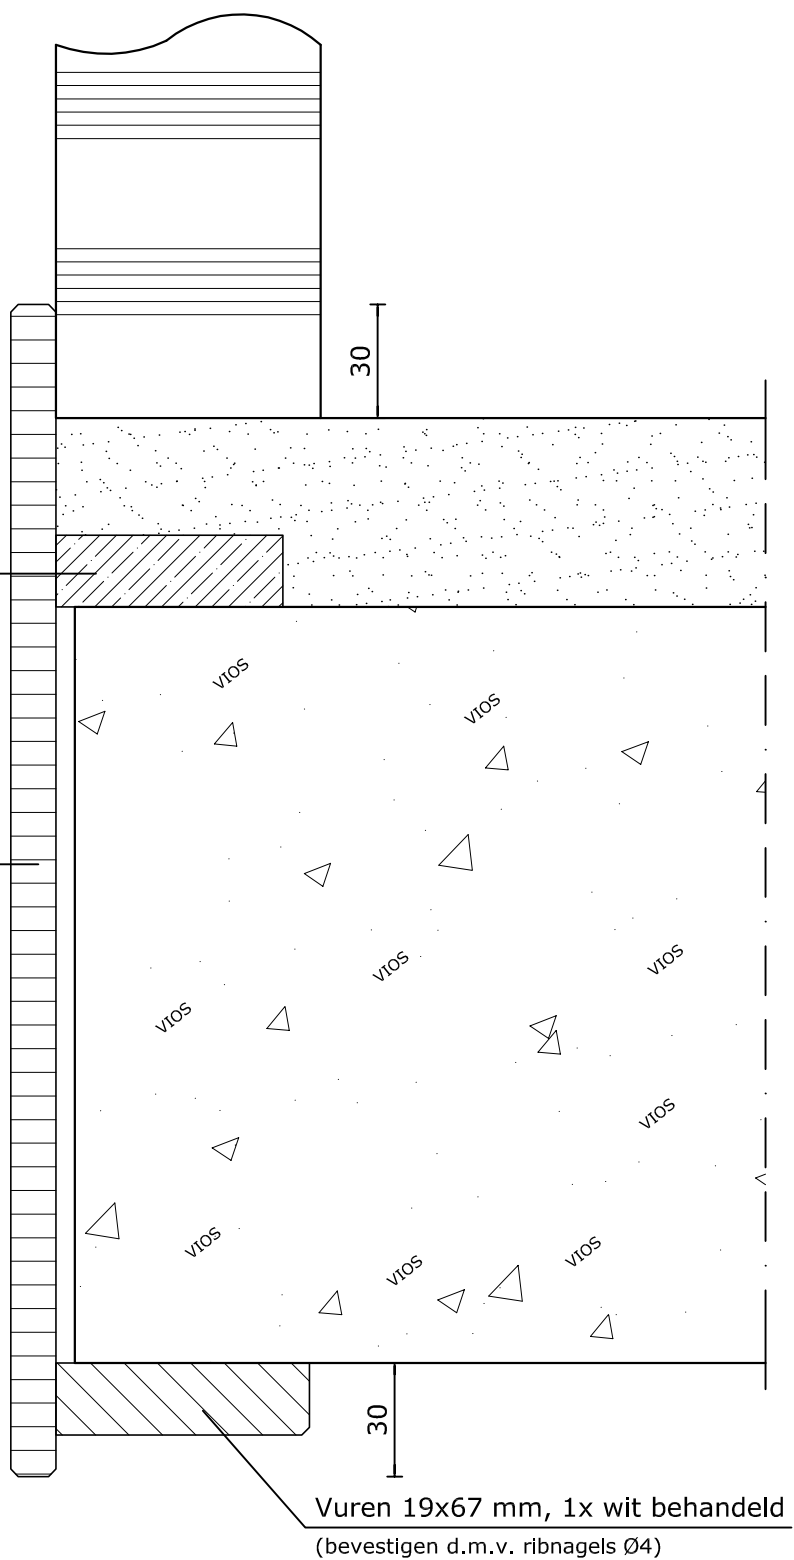



Vuren 19x67 mm, 1x wit behandeld
(bevestigen d.m.v. ribnagels Ø4)


Underlayment 19x60 mm
(bevestigen d.m.v. ribnagels Ø4)


MDF 12 mm V313, 1x wit behandeld
(afgewerkte vloer + 30 mm)
(bevestigen d.m.v. nieten 25 mm)
(schroeven h.o.h. ca. 350 mm)

Multiplex 12x60, 1x wit behandeld
(bevestigen d.m.v. ribnagels Ø4)

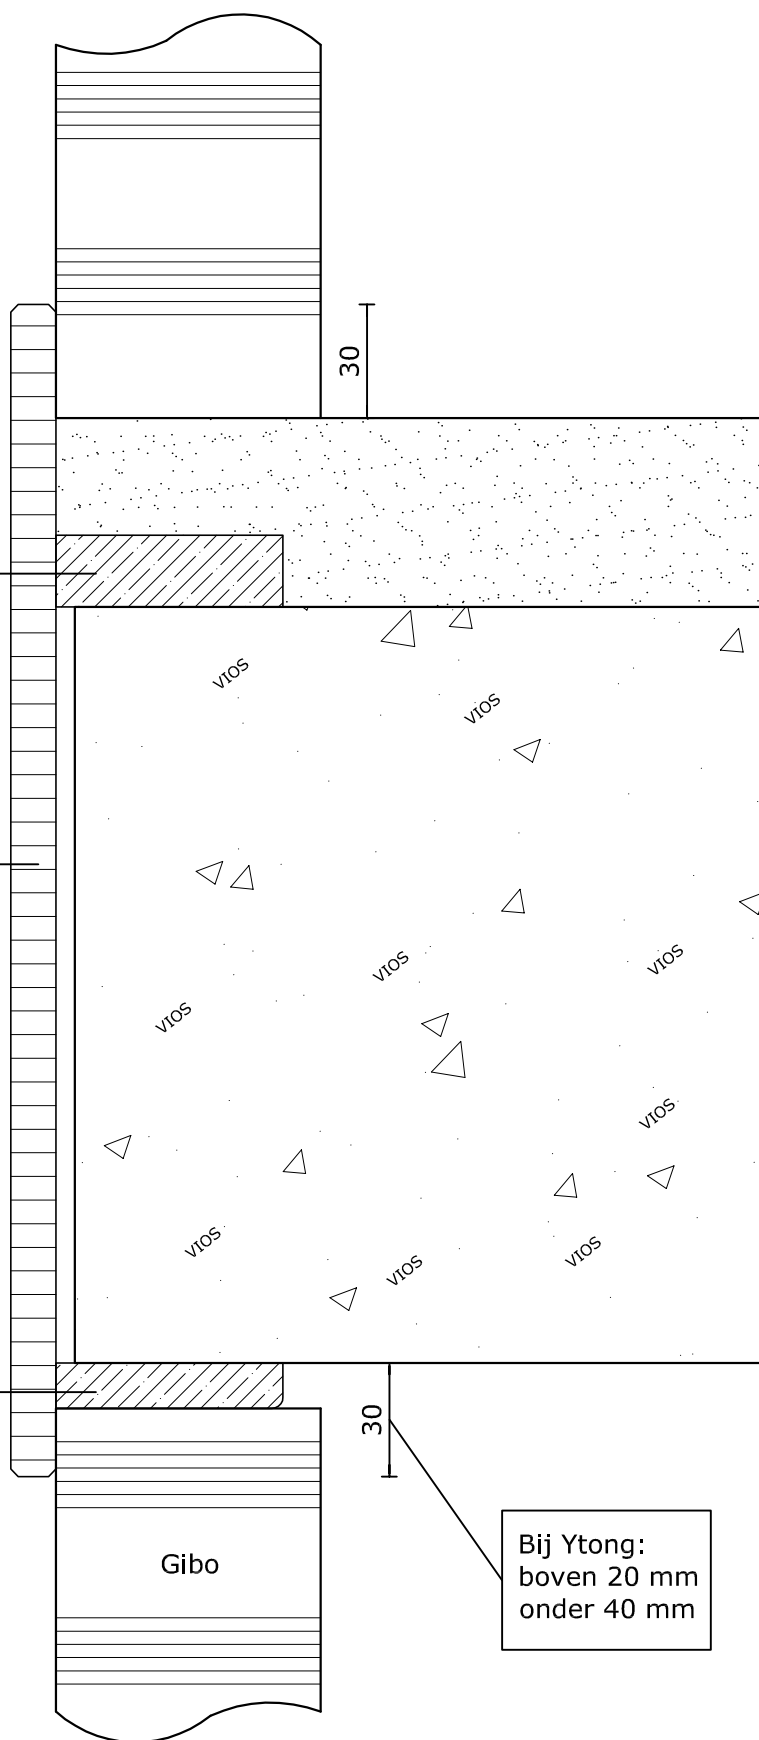

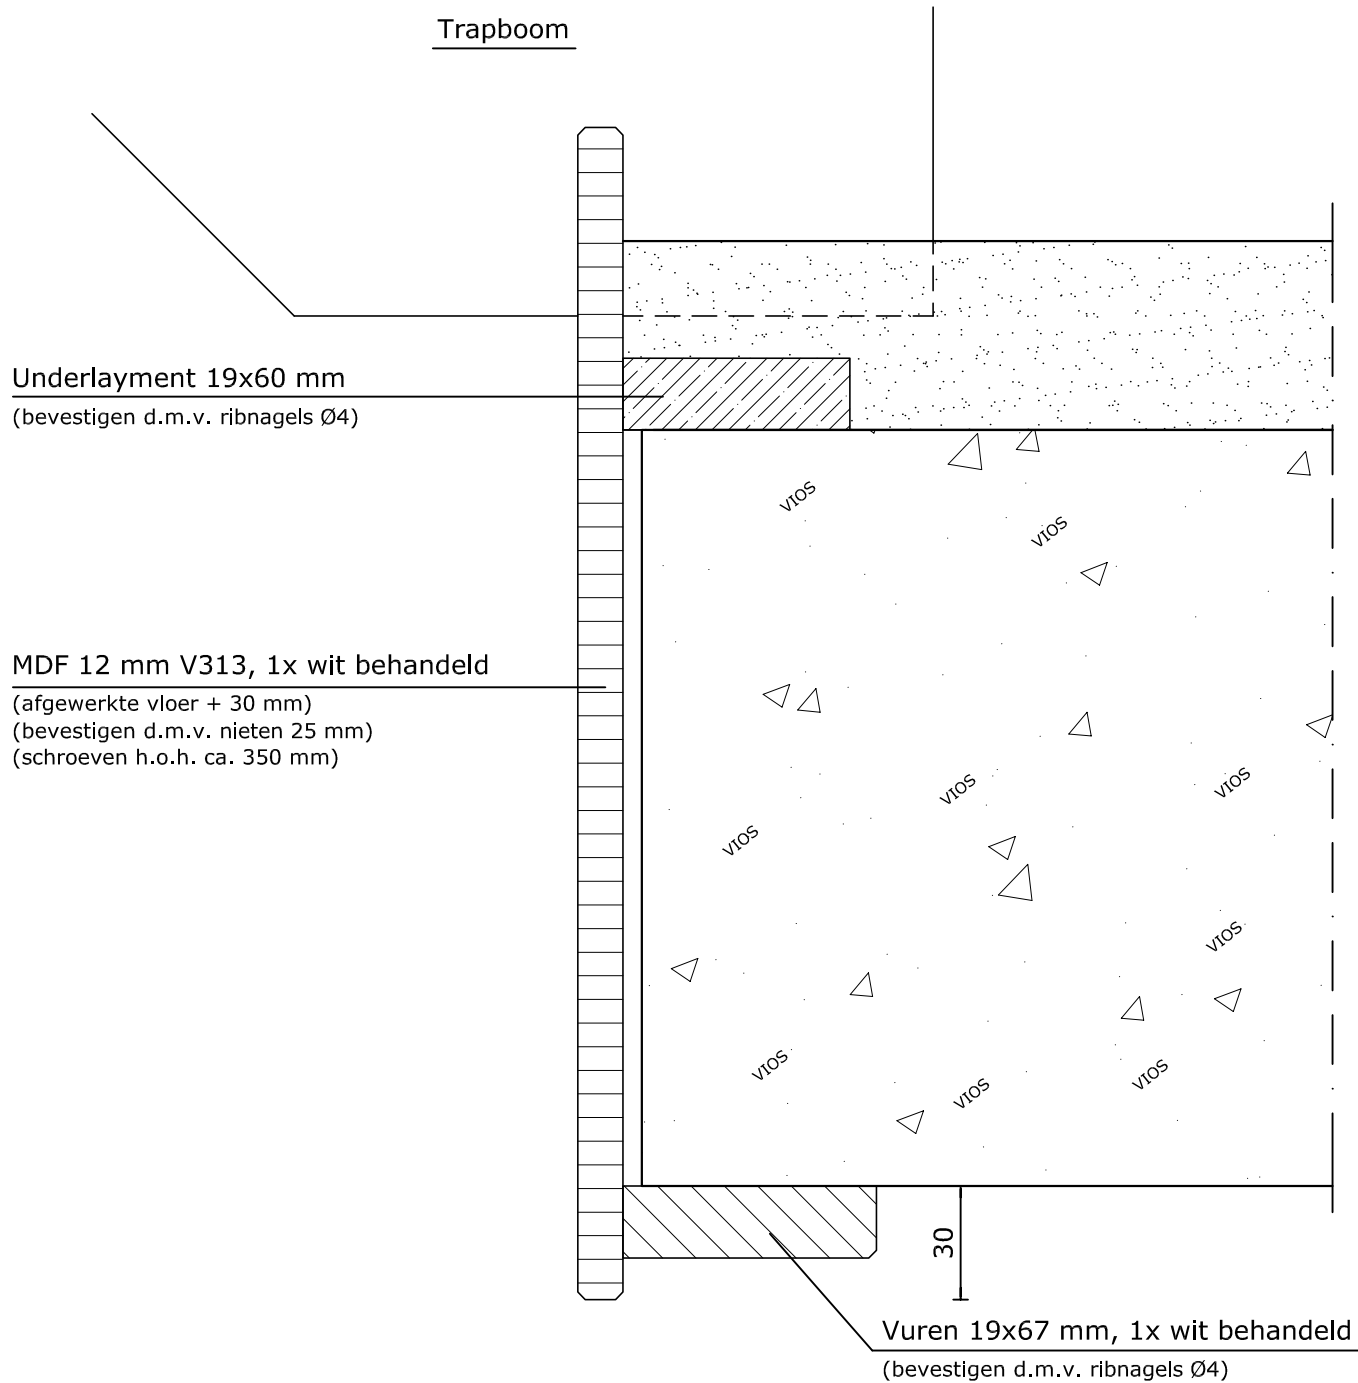

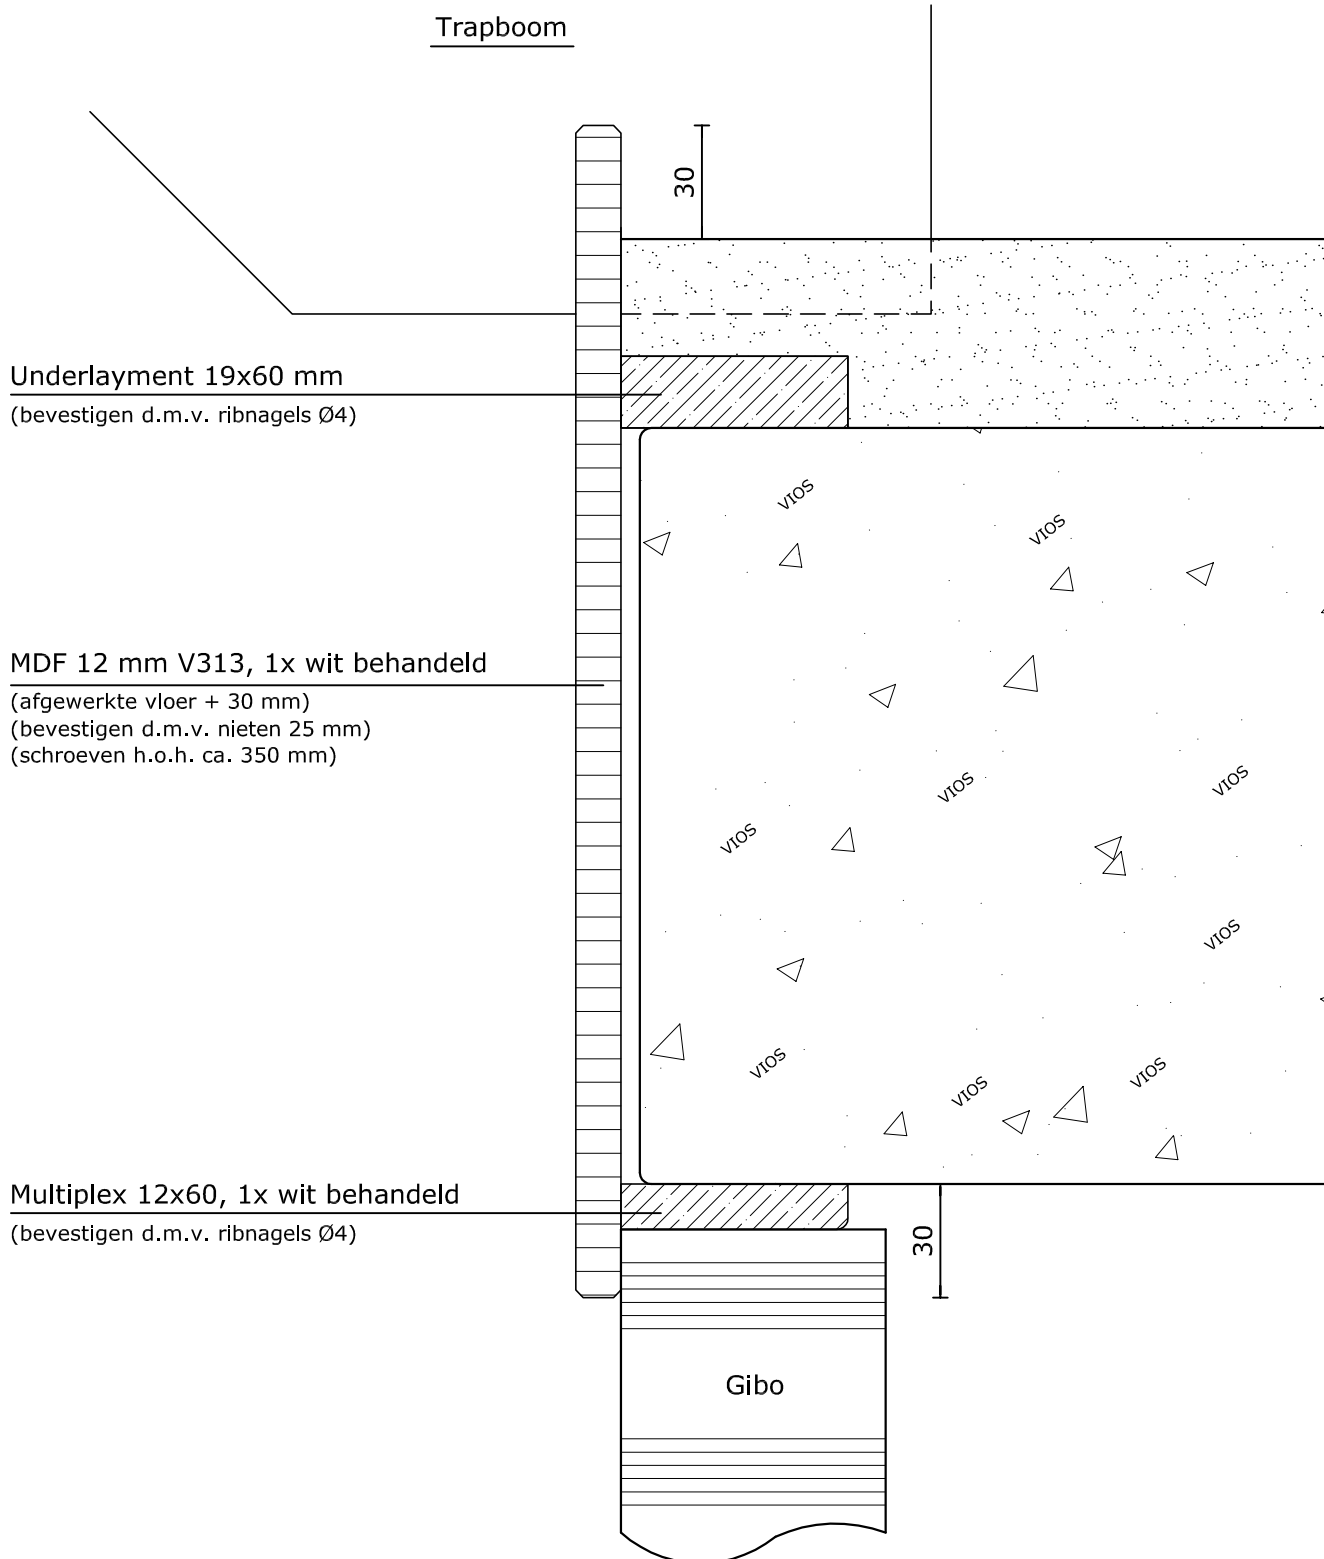


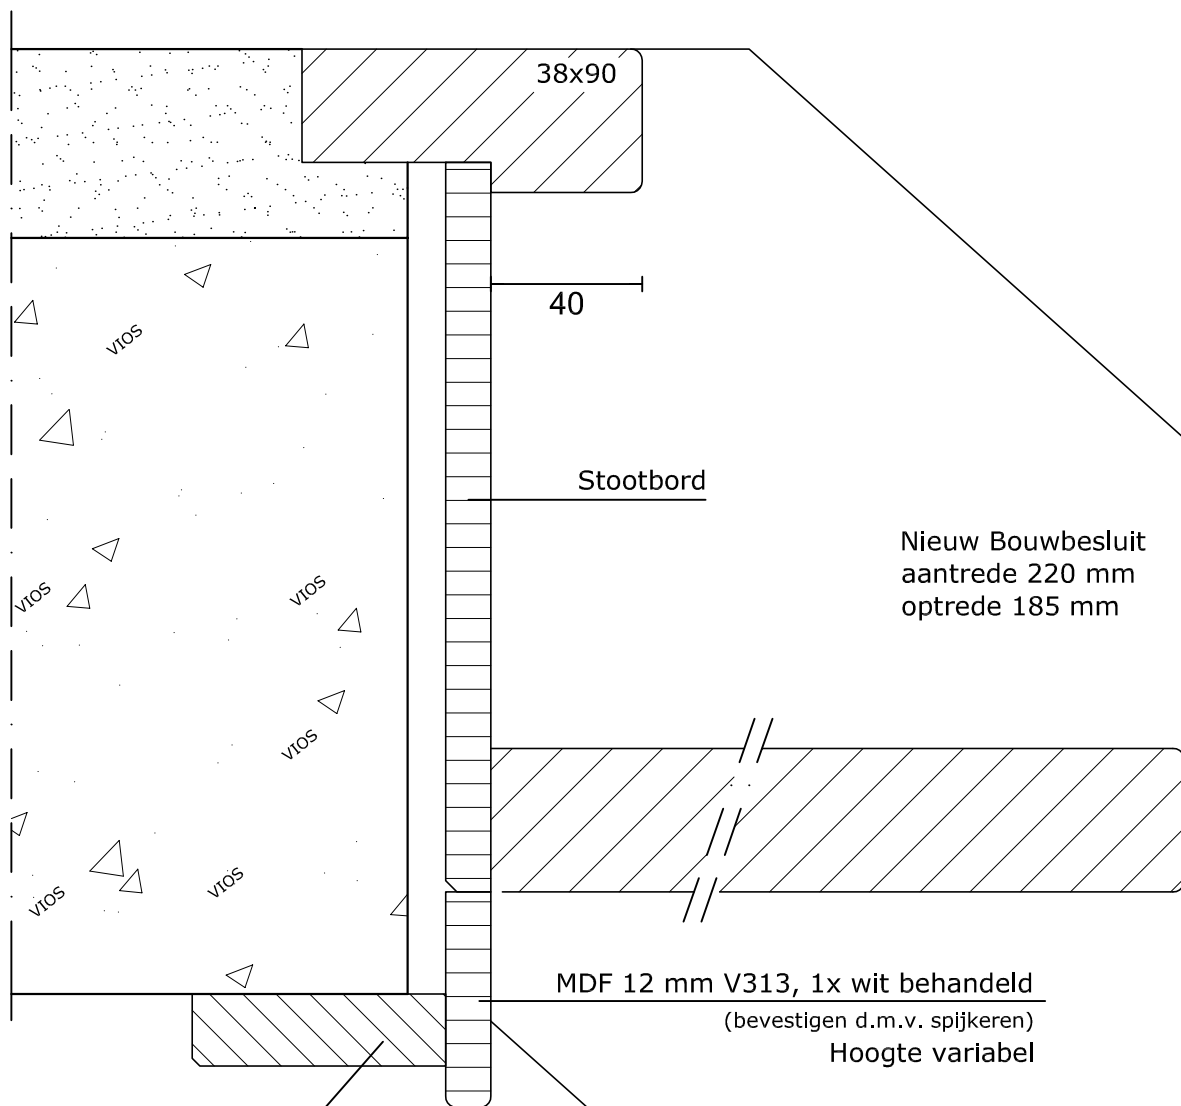


Vuren 19x67 mm, 1x wit behandeld
(bevestigen d.m.v. ribnagels Ø4)

MDF 12 mm V313, 1x wit behandeld
(bevestigen d.m.v. spijkere)
Hoogte variabel




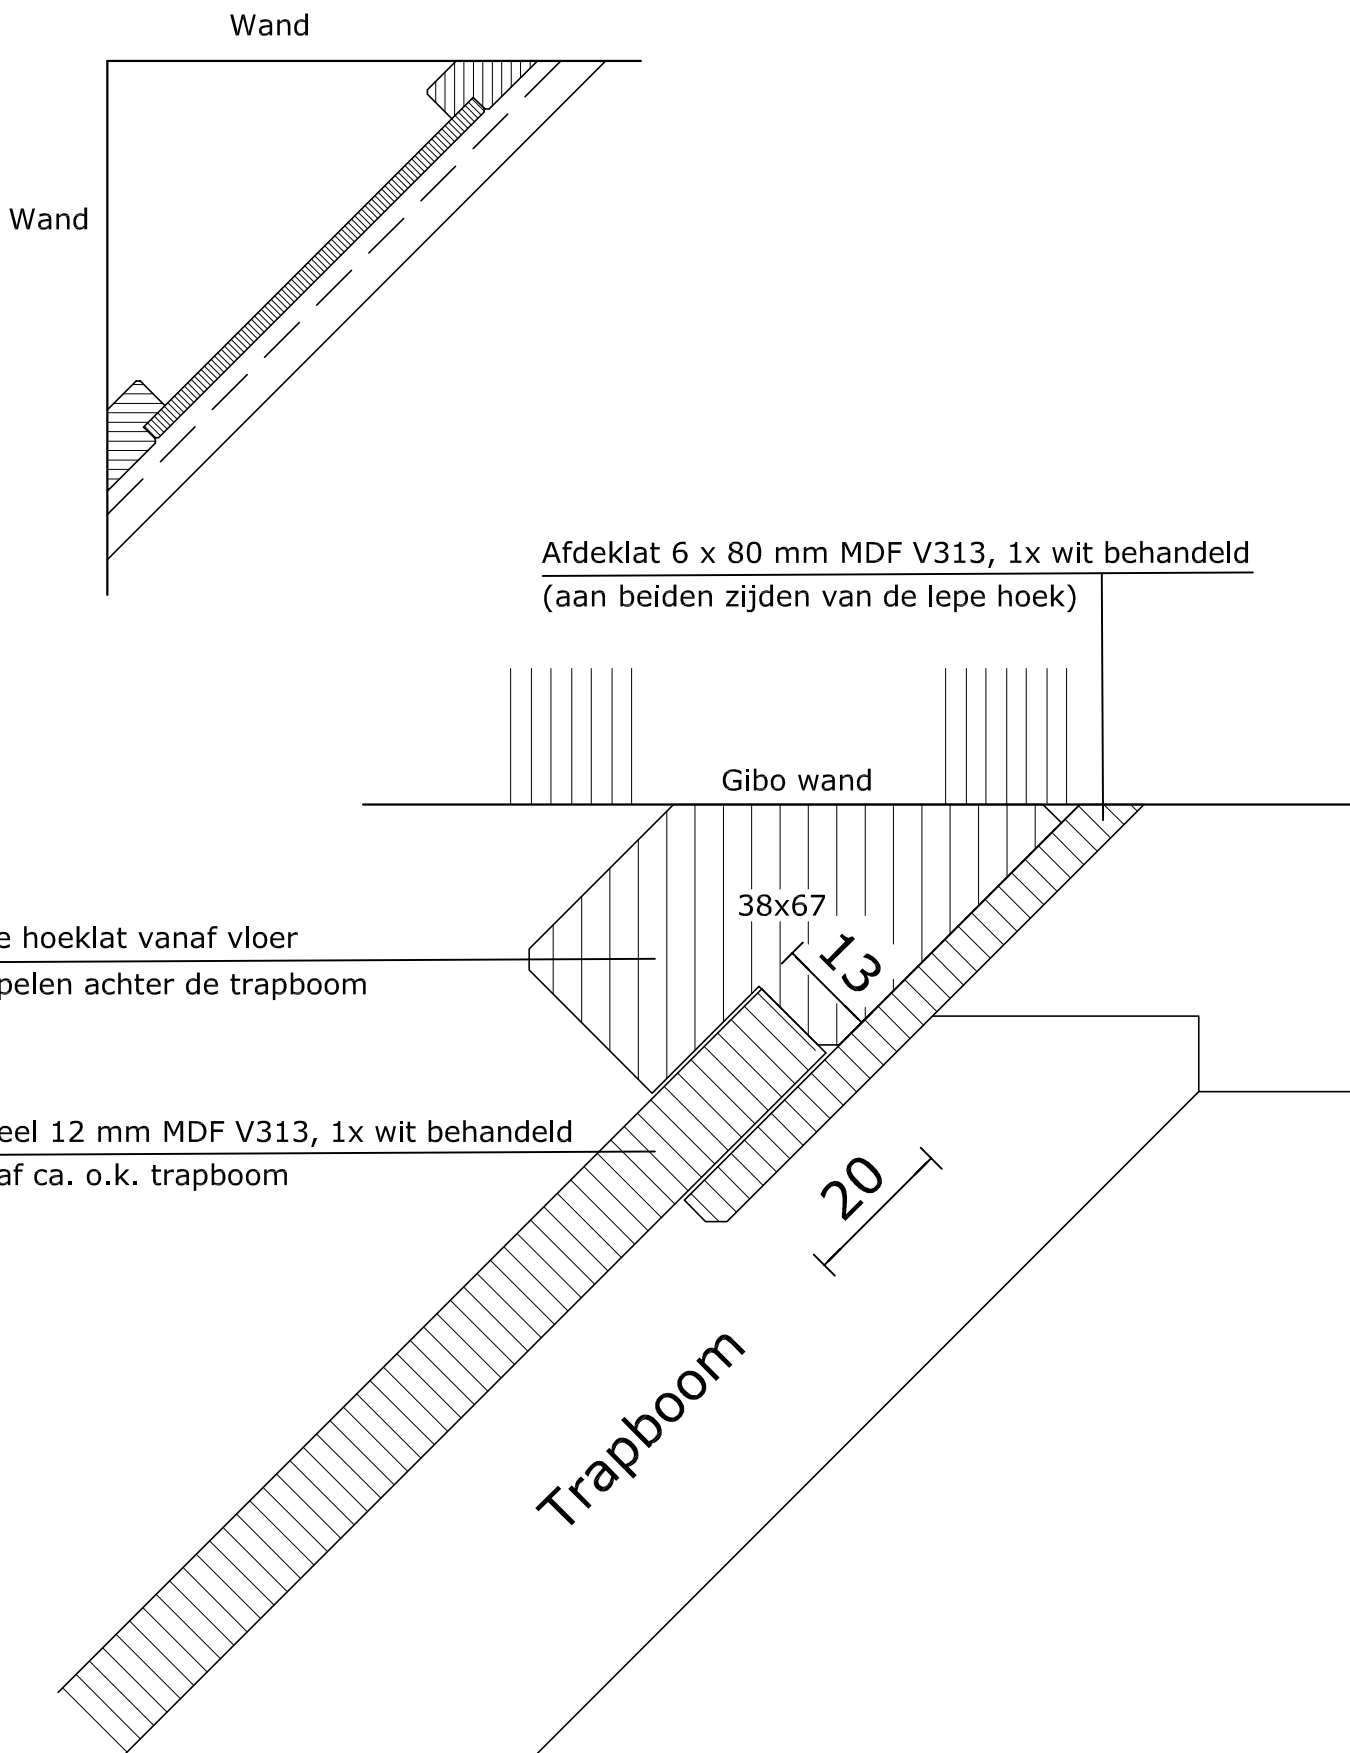

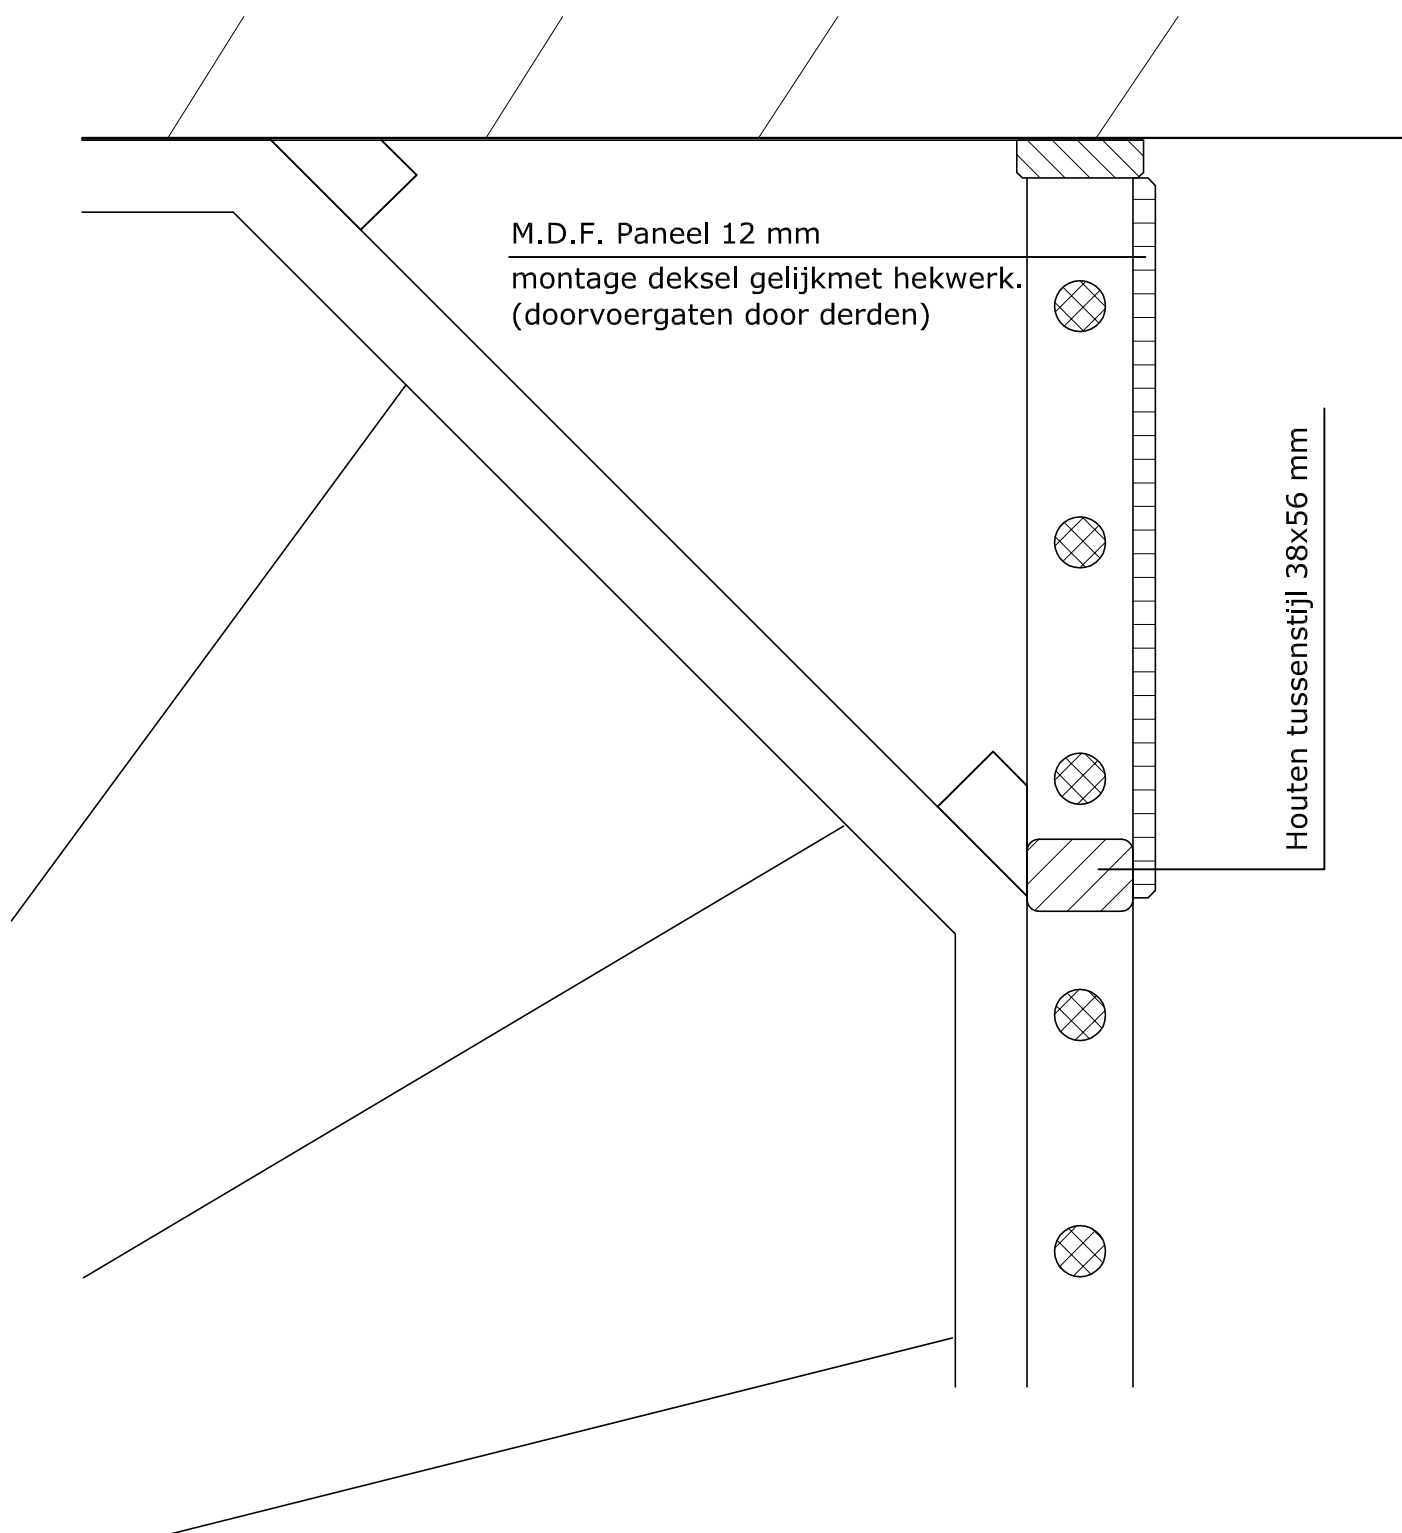


AFTIMMERING VERD.HEKWERK TPV LEPE HOEK



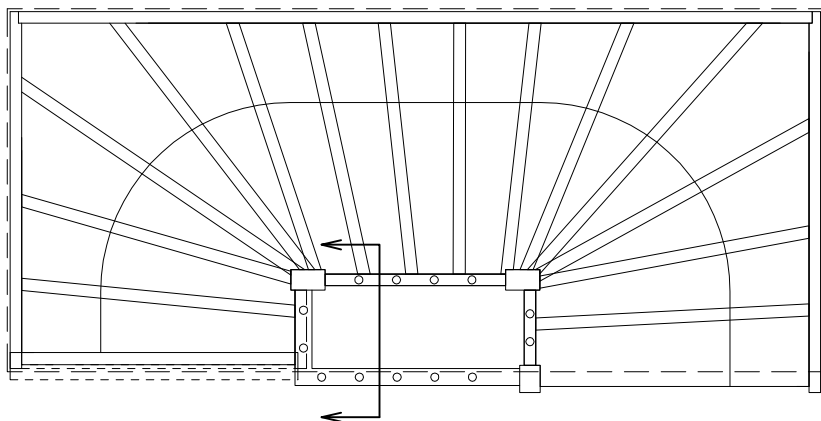


Verbinding in verstek

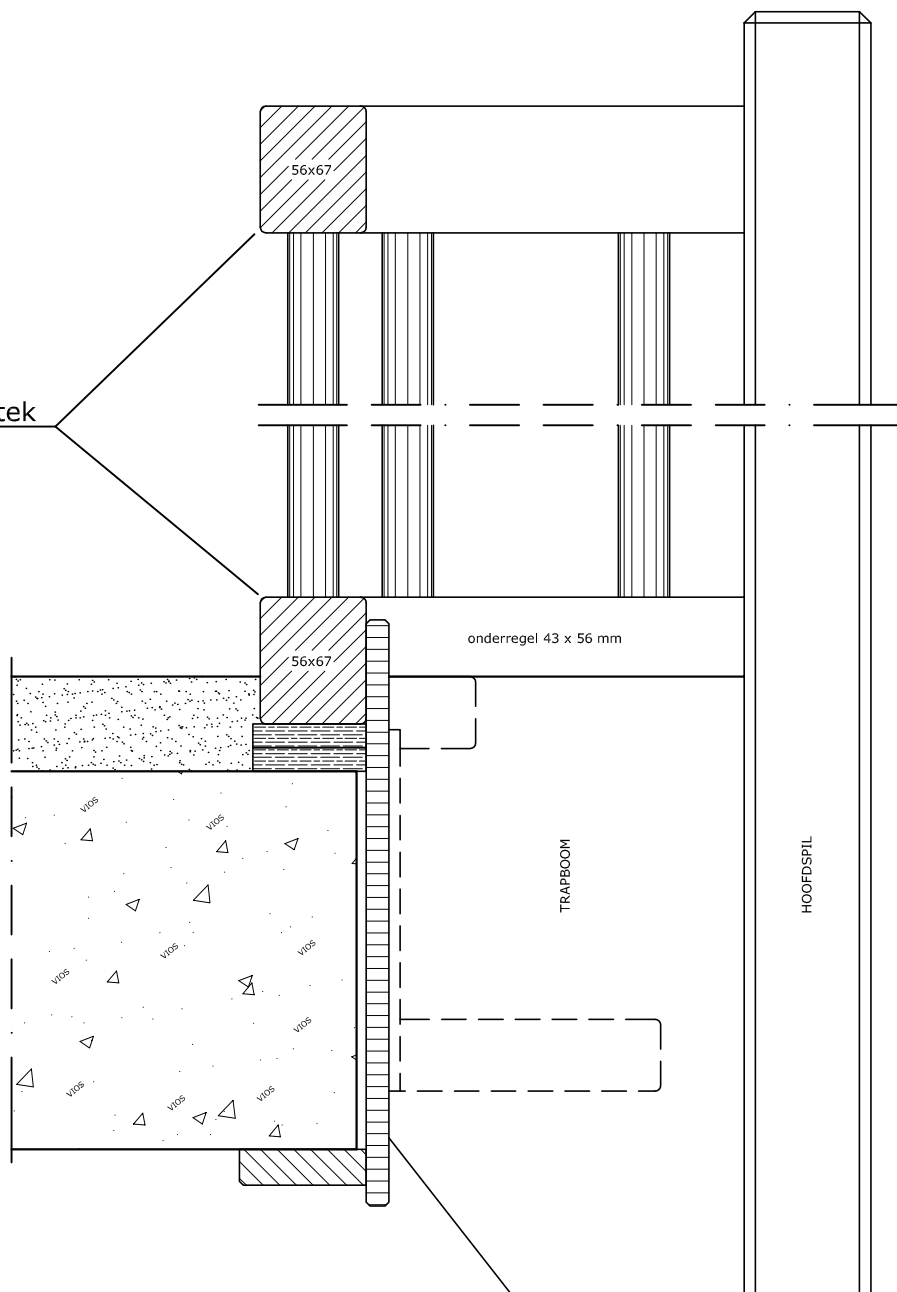

VERDIEPINGSHEKWERK OP TRAPBOOM



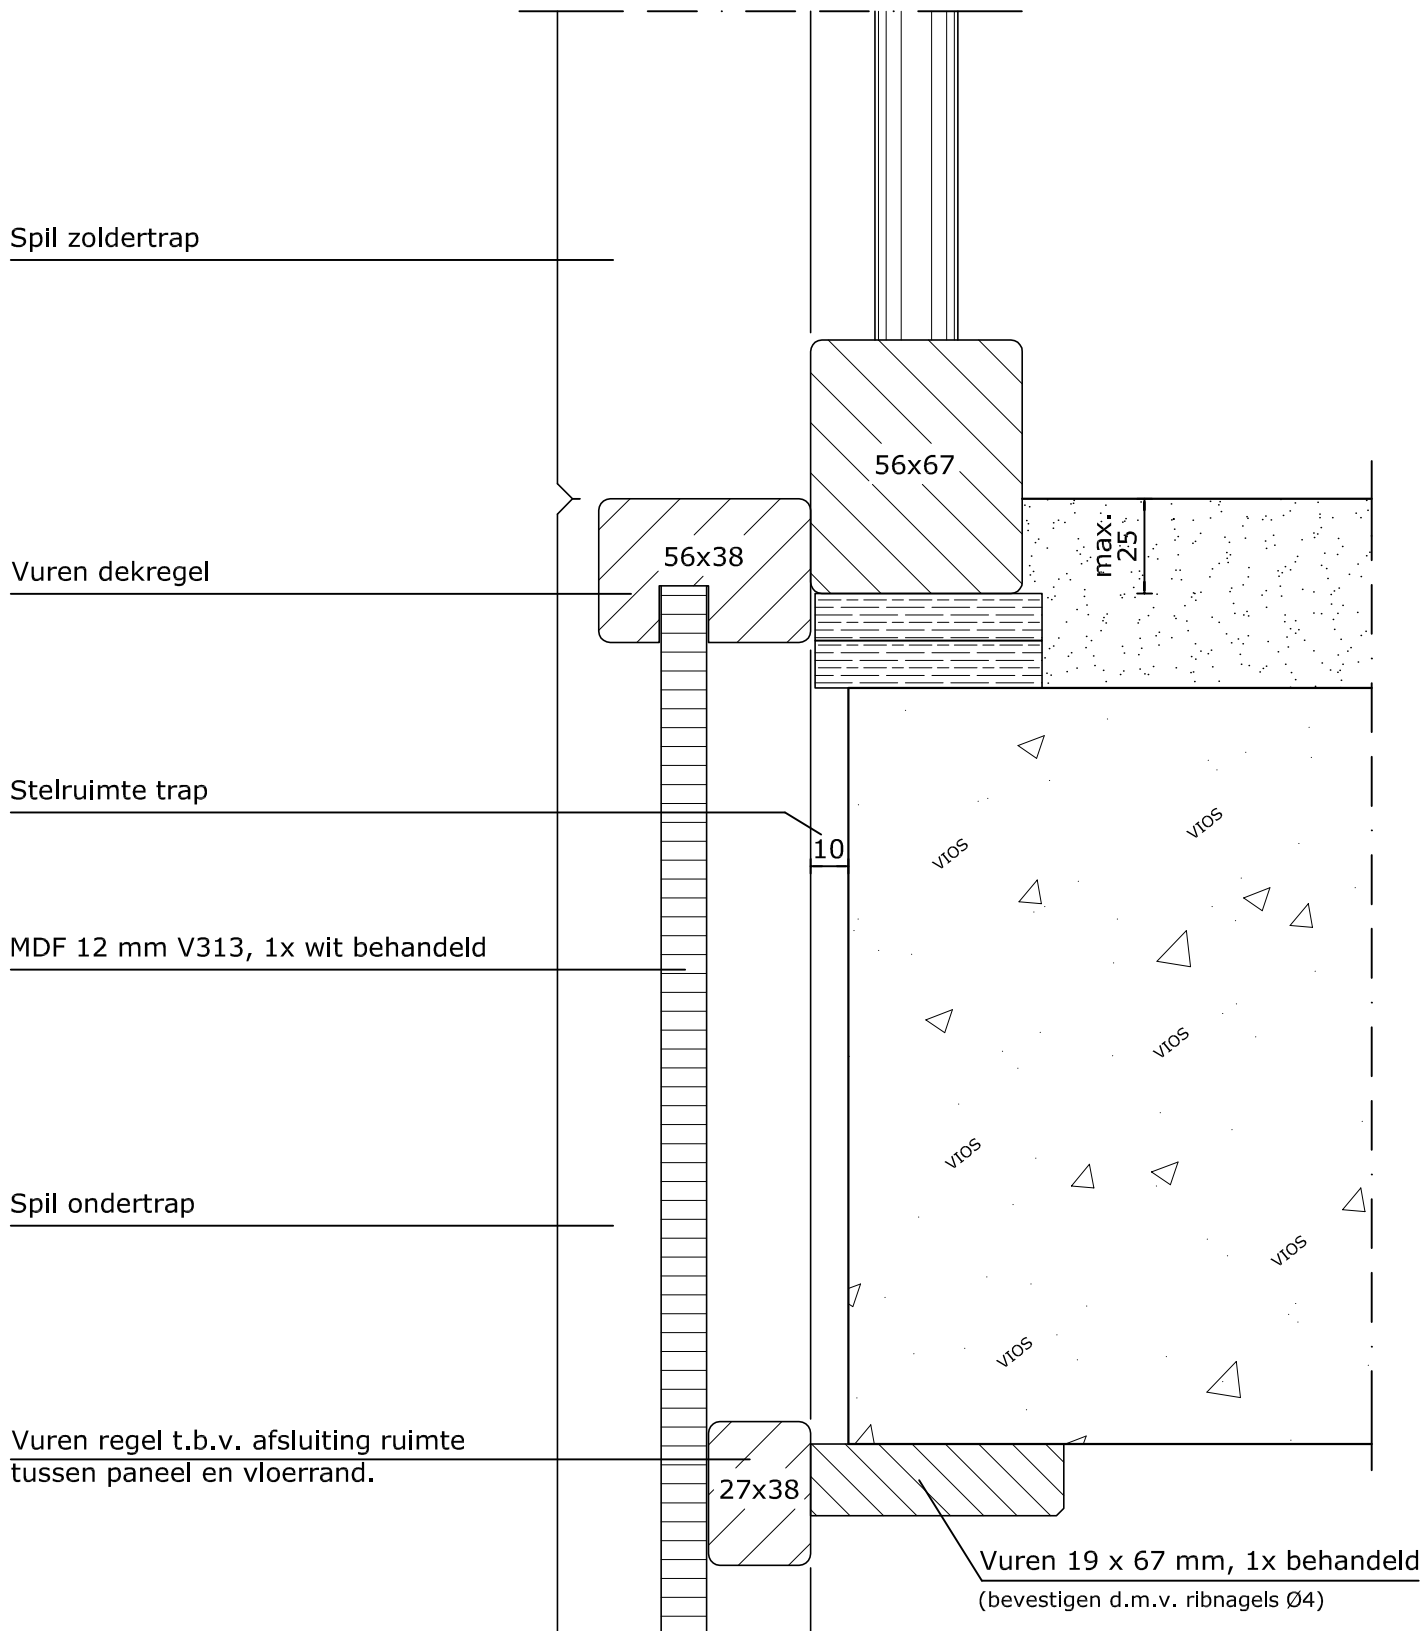


PANEEL TUSSEN DE SPILLEN MET DEKREGEL



DRIEHOEKPANEEL BOVENKWART

Underlayment 19x60 mm
(bevestigen d.m.v. ribnagels Ø4)

Driehoekpaneel
MDF 12 mm V313, 1x wit behandeld
(afgewerkte vloer + 30 mm)
(schroeven h.o.h. ca. 350 mm)

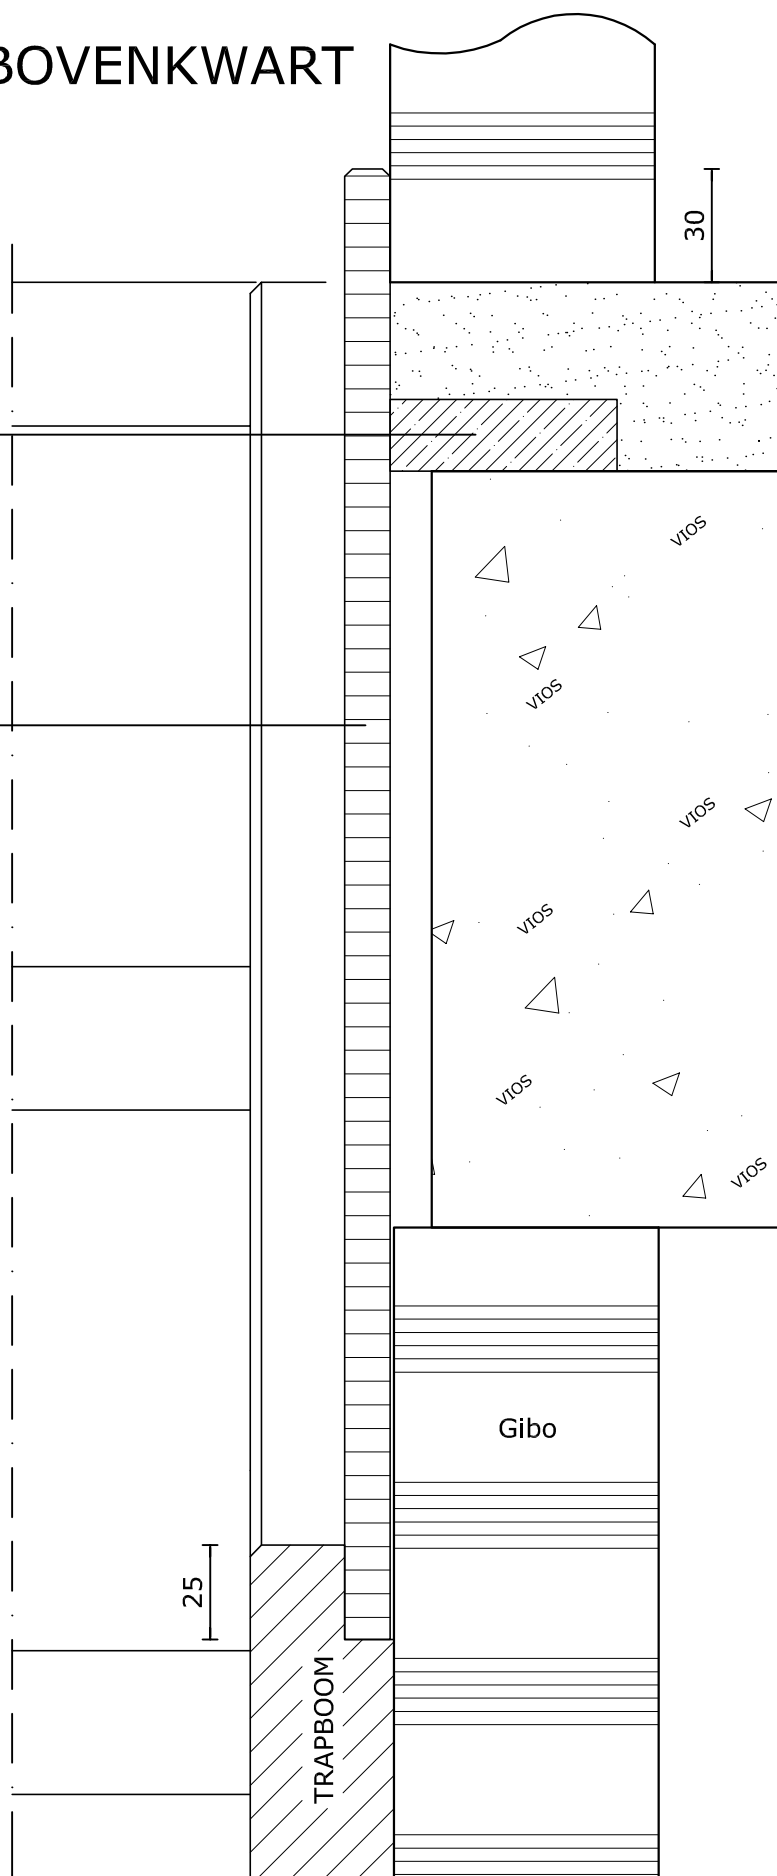

DRIEHOEKPANEEL BOVENKWART


Incl. schaduwpaneel

Underlayment 19x60 mm
(bevestigen d.m.v. ribnagels Ø4)

Driehoekpaneel
MDF 12 mm V313, 1x wit behandeld
(afgewerkte vloer + 30 mm)
(schroeven h.o.h. ca. 350 mm)

Schaduwpaneel
MDF 12 mm V313, 1x wit behandeld
(schroeven h.o.h. ca. 350 mm)

Vuren 19 x 67 mm, 1x behandeld
(bevestigen d.m.v. ribnagels Ø4)

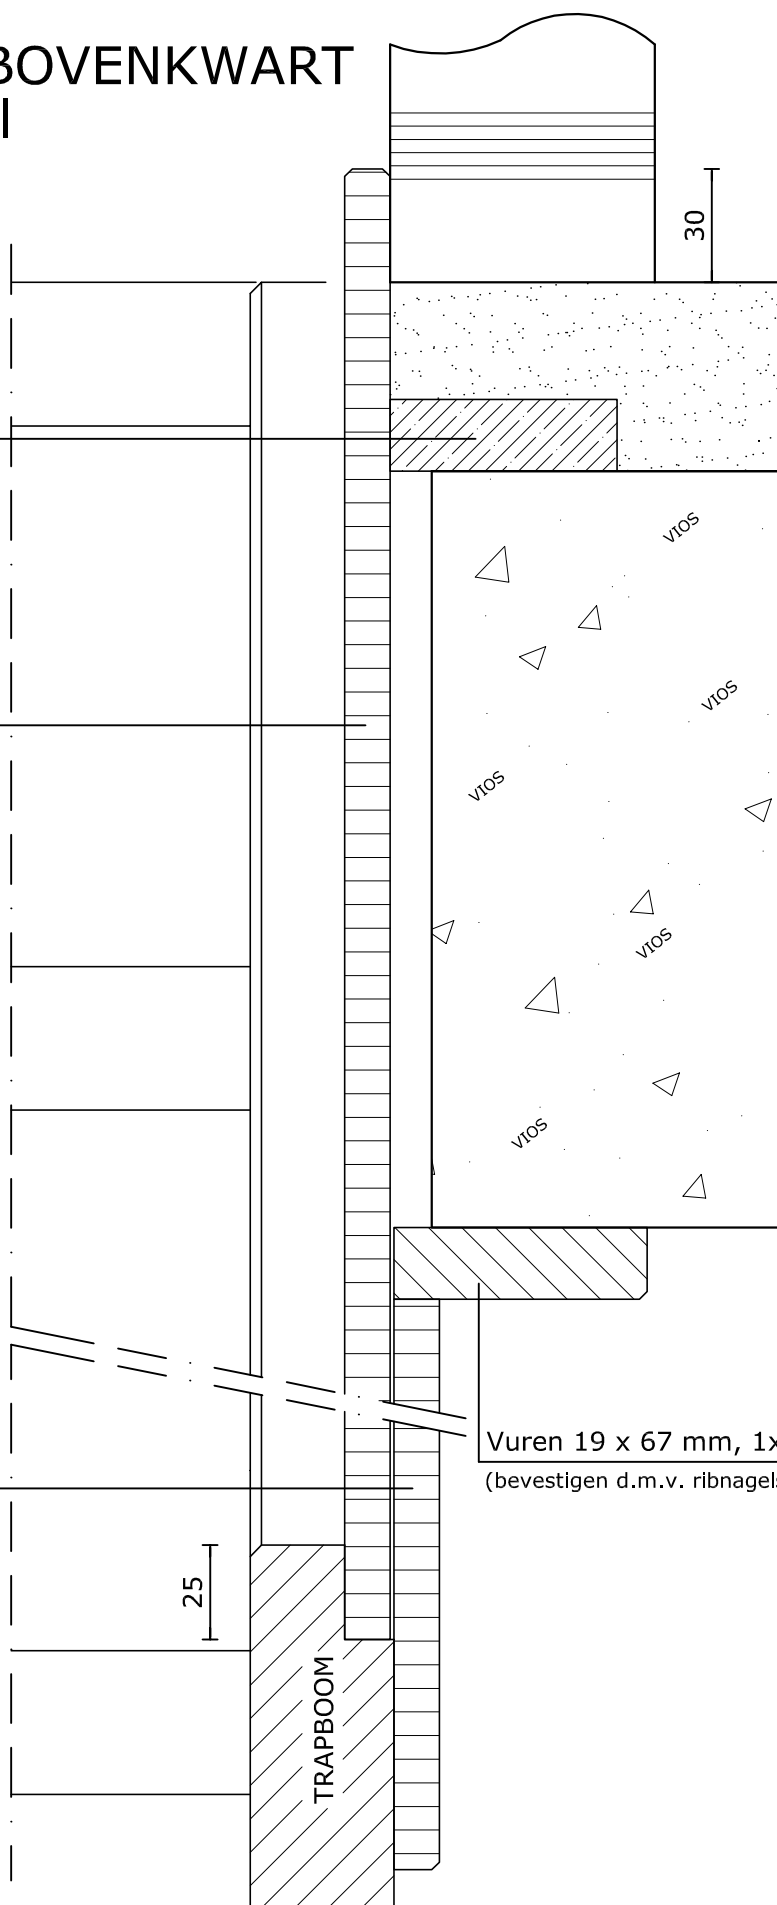

OPHANGPANEEL BOVENKWART

Hardhouten regel 33 x 67 mm

(bevestigen d.m.v. ribnagels Ø4)


Bij raveelijzer regel 33 x 120 mm !!

Ophangpaneel

Multiplex 18 mm, 1x wit behandeld

(afgewerkte vloer + 30 mm)

(schroeven h.o.h. ca. 350 mm)

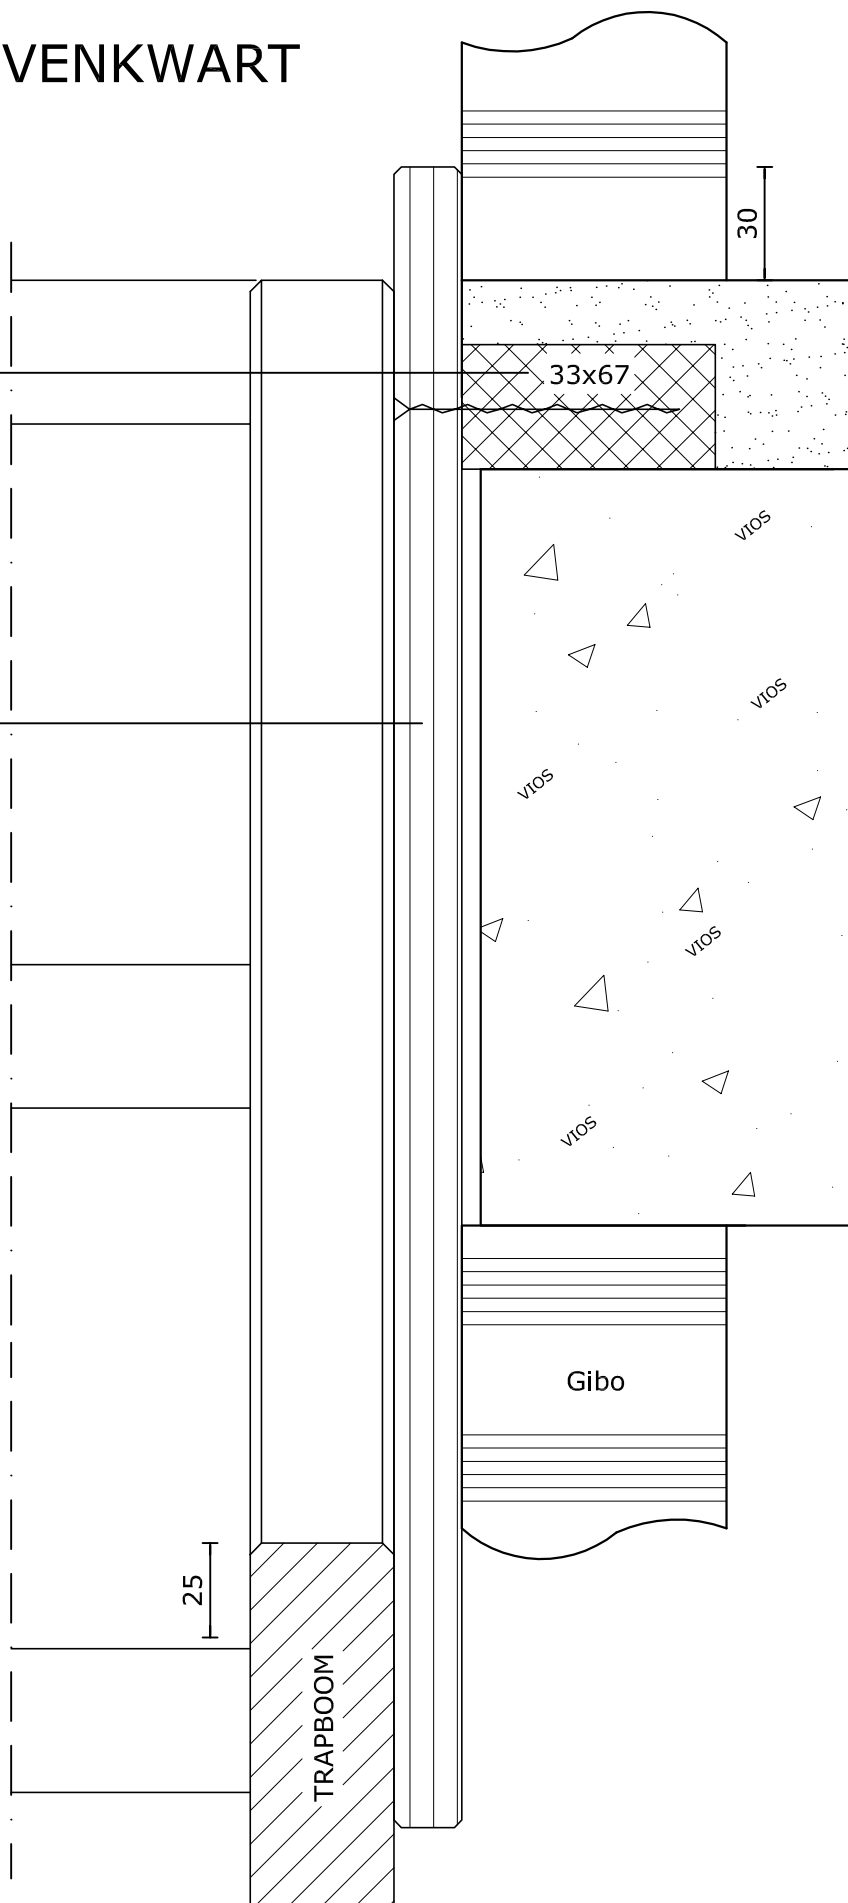

OPHANGPANEEL BOVENKWART

Hardhouten regel 33 x 67 mm

(bevestigen d.m.v. ribnagels Ø4)


Bij raveelijzer regel 33 x 120 mm !!


Ophangpaneel


Multiplex 18 mm, 1x wit behandeld


(afgewerkte vloer + 30 mm)

(schroeven h.o.h. ca. 350 mm)

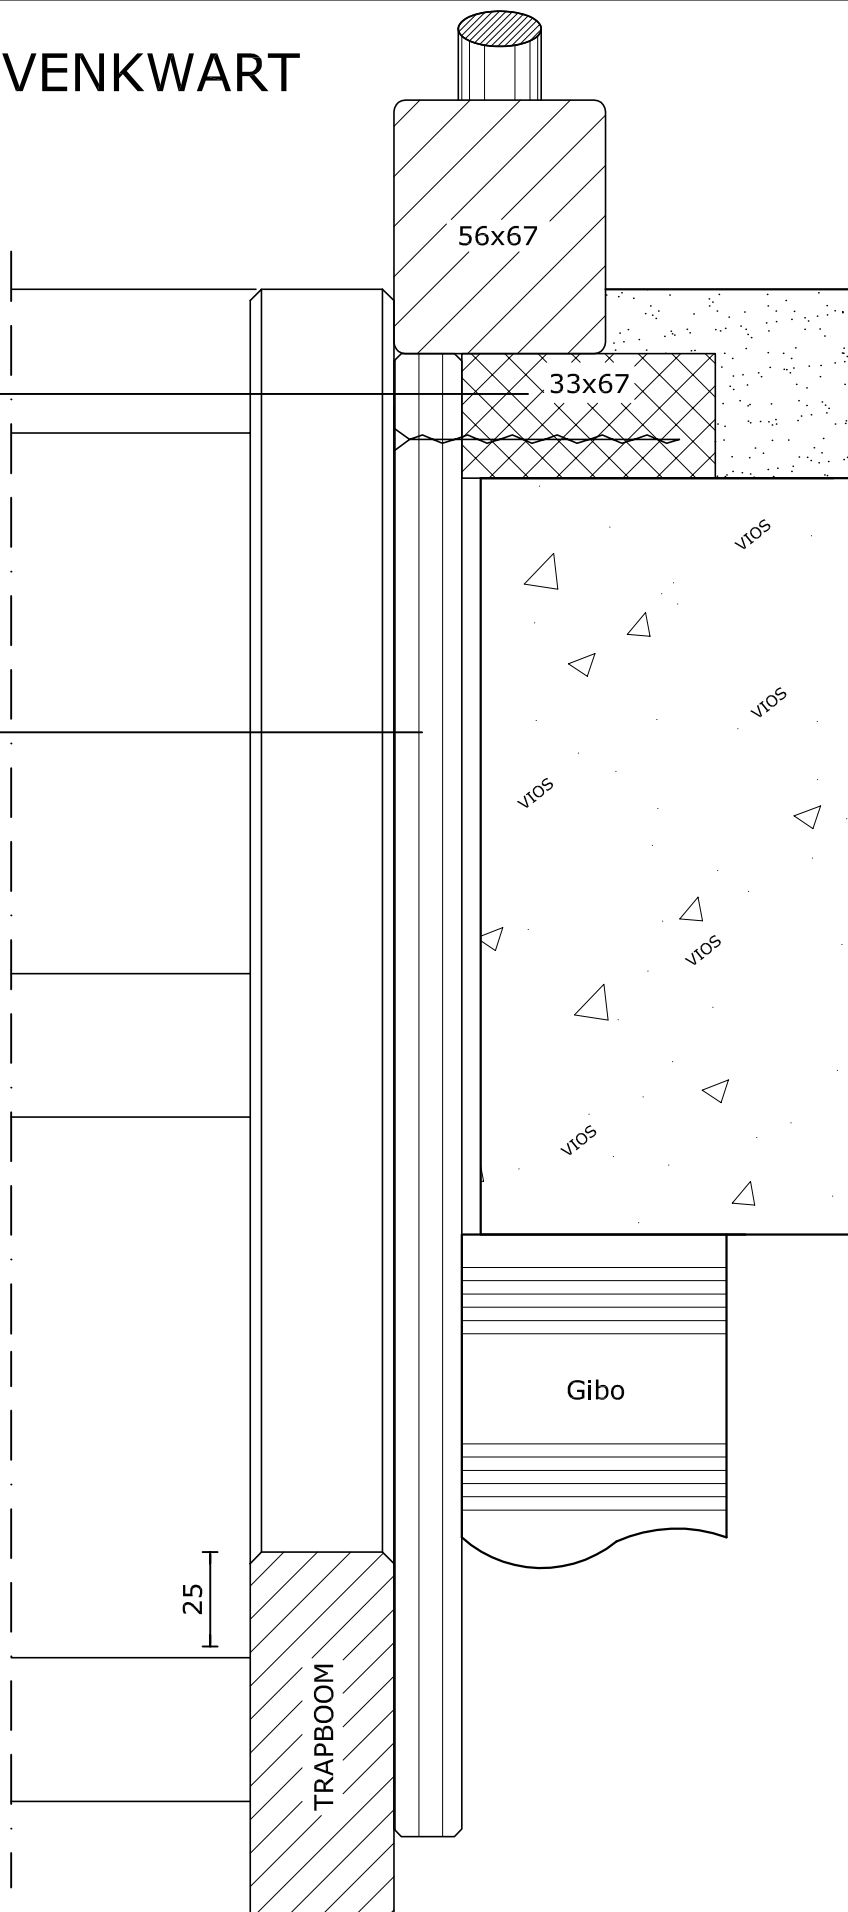

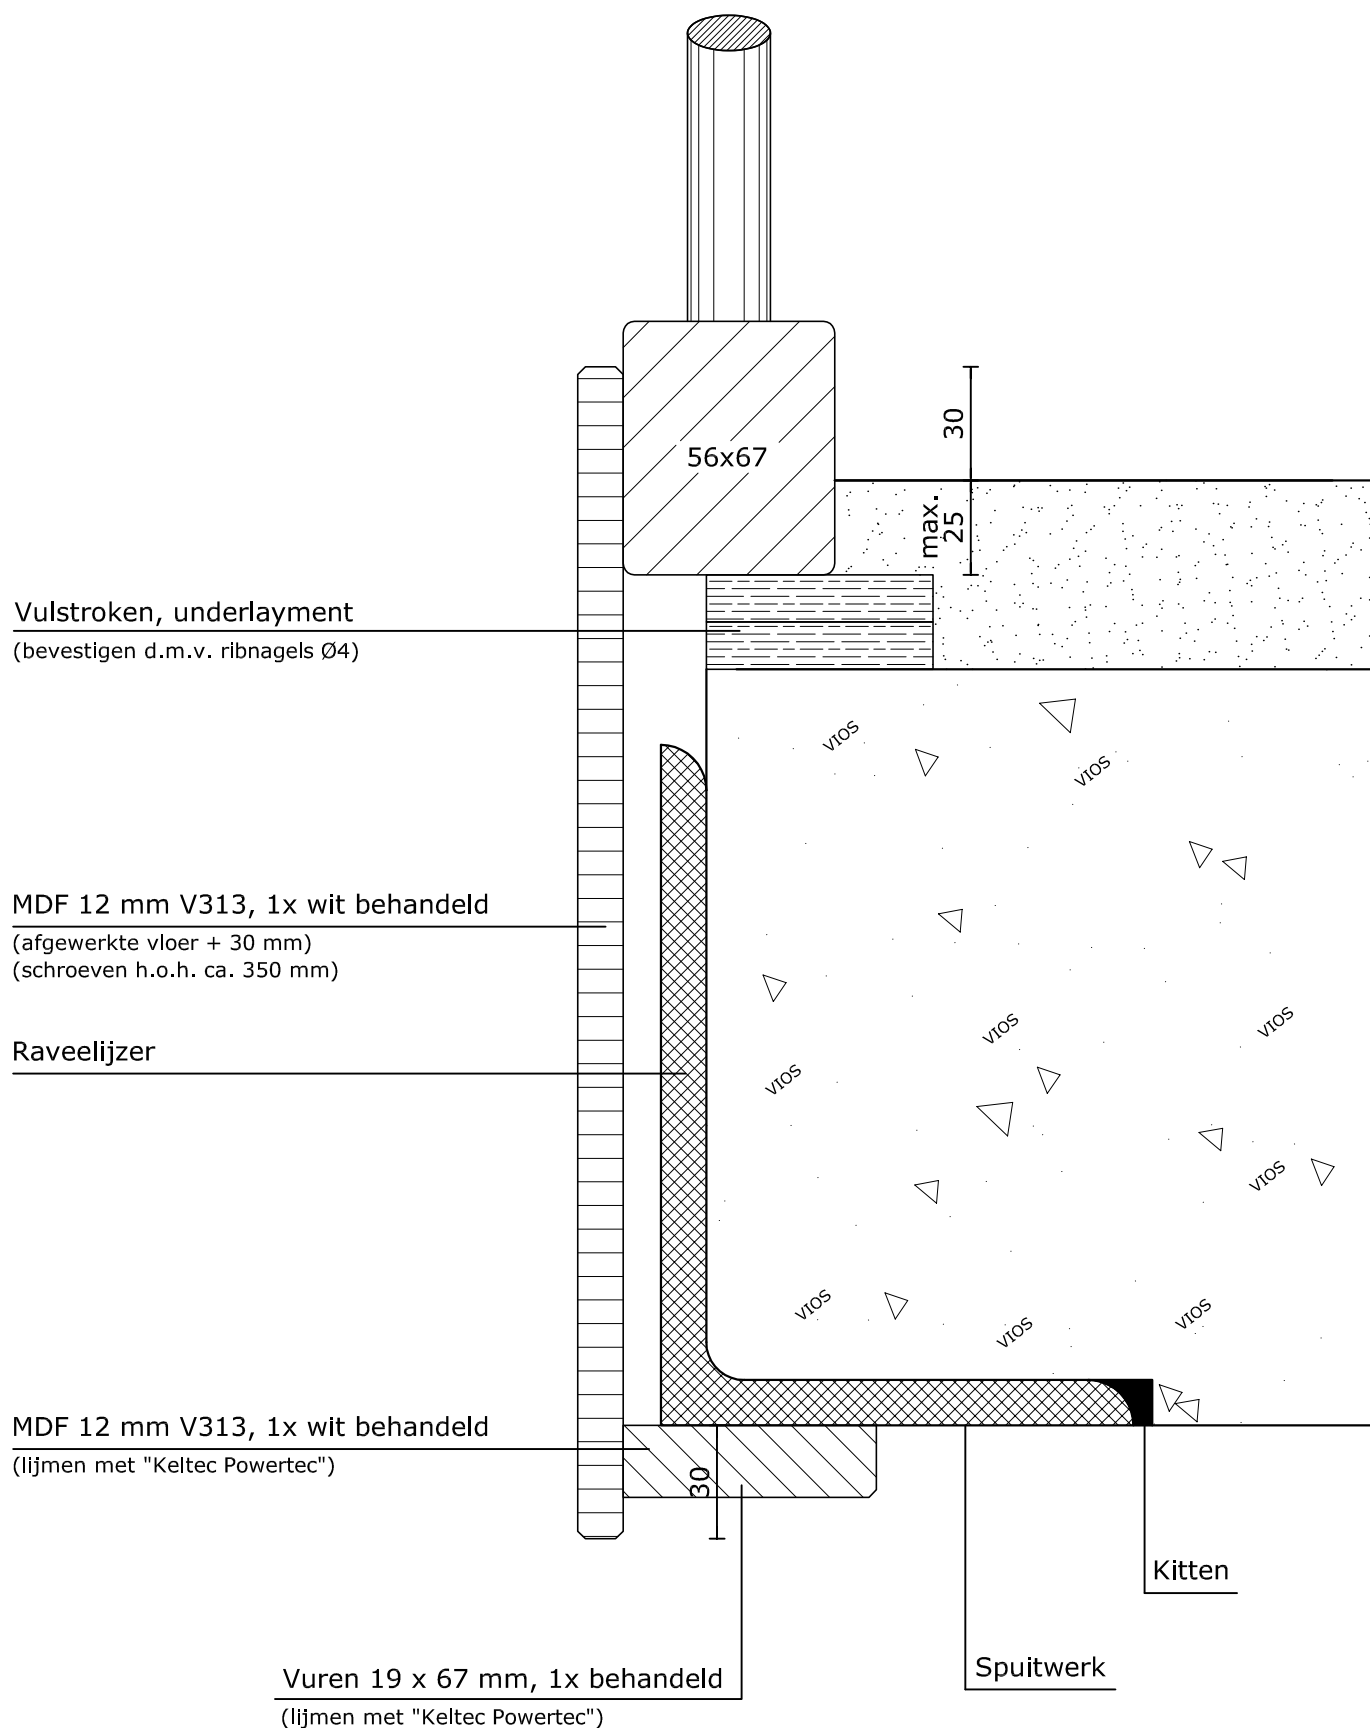

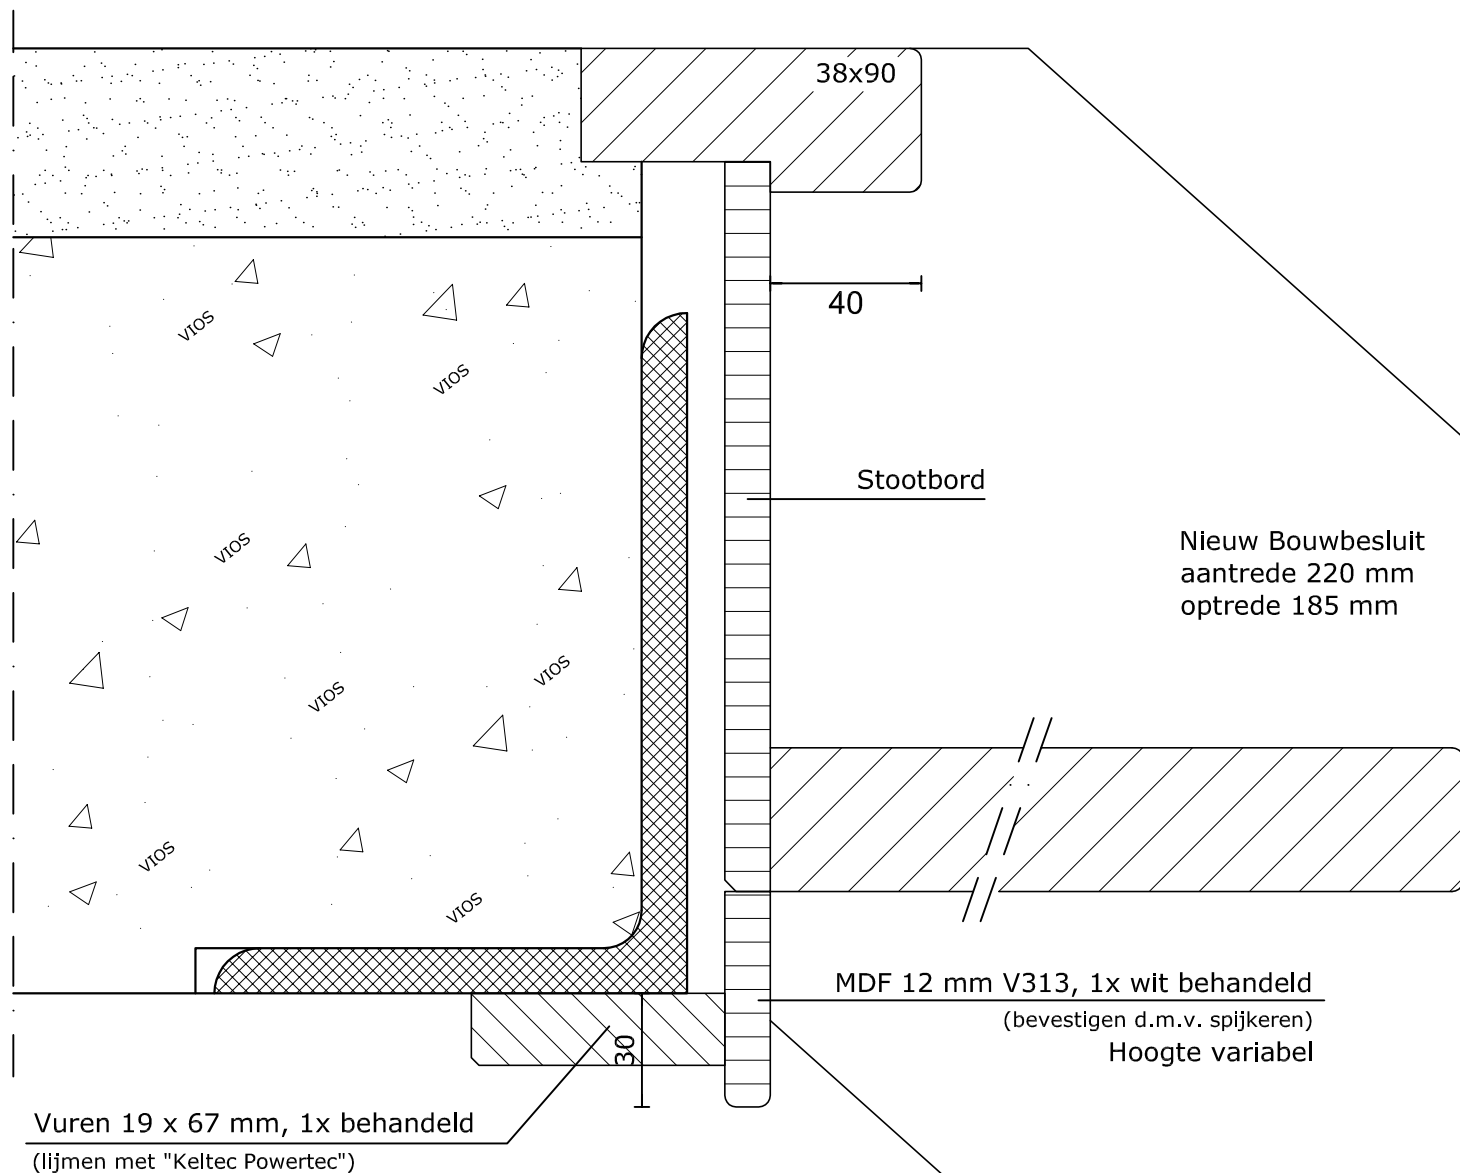

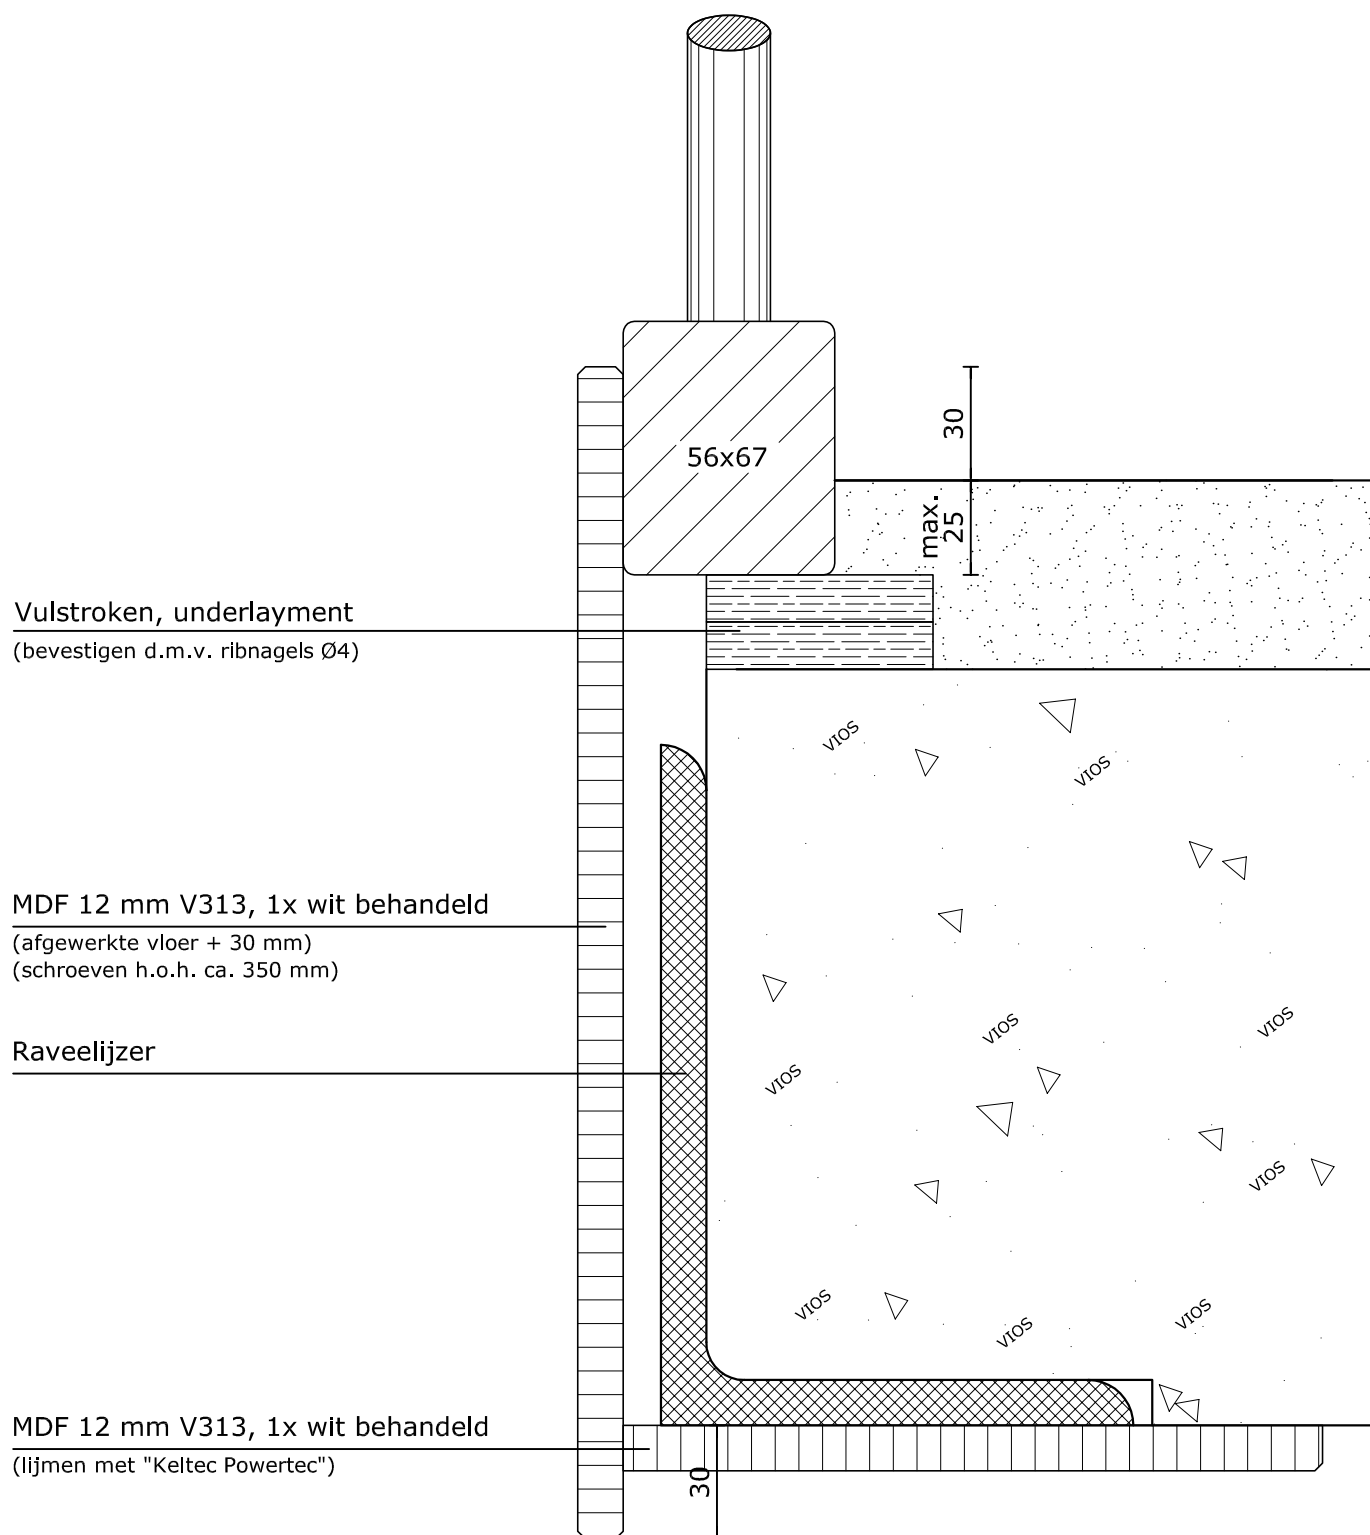

Vulstroken, underlayment
(bevestigen d.m.v. ribnagels Ø4)

MDF 12 mm V313, 1x wit behandeld
(afgewerkte vloer + 30 mm)
(schroeven h.o.h. ca. 350 mm)

Raveelijzer

MDF 12 mm V313, 1x wit behandeld
(lijmen met "Keltec Powertec")

VIOS TRAPPEN



Standaard aftimmerdetails

Datum : 09-09-2015

1 : 2

Hoogelnd 70, 3465 HD DRIEBRUGGEN
Postbus 10, 3465 ZG DRIEBRUGGEN
Telefoon : 0348-505200
Internet : www.vios.nl
E-mail : info@vios.nl

DETAIL:

R3

Vulstroken, underlayment
(bevestigen d.m.v. ribnagels Ø4)


MDF 12 mm V313, 1x wit behandeld
(afgewerkte vloer + 15 mm)
(schroeven h.o.h. ca. 350 mm)

Raveelijzer

MDF 12 mm V313, 1x wit behandeld
(bevestigen d.m.v. nieten 25 mm)

Vuren 19 x 67 mm, 1x behandeld
(bevestigen d.m.v. ribnagels Ø4)



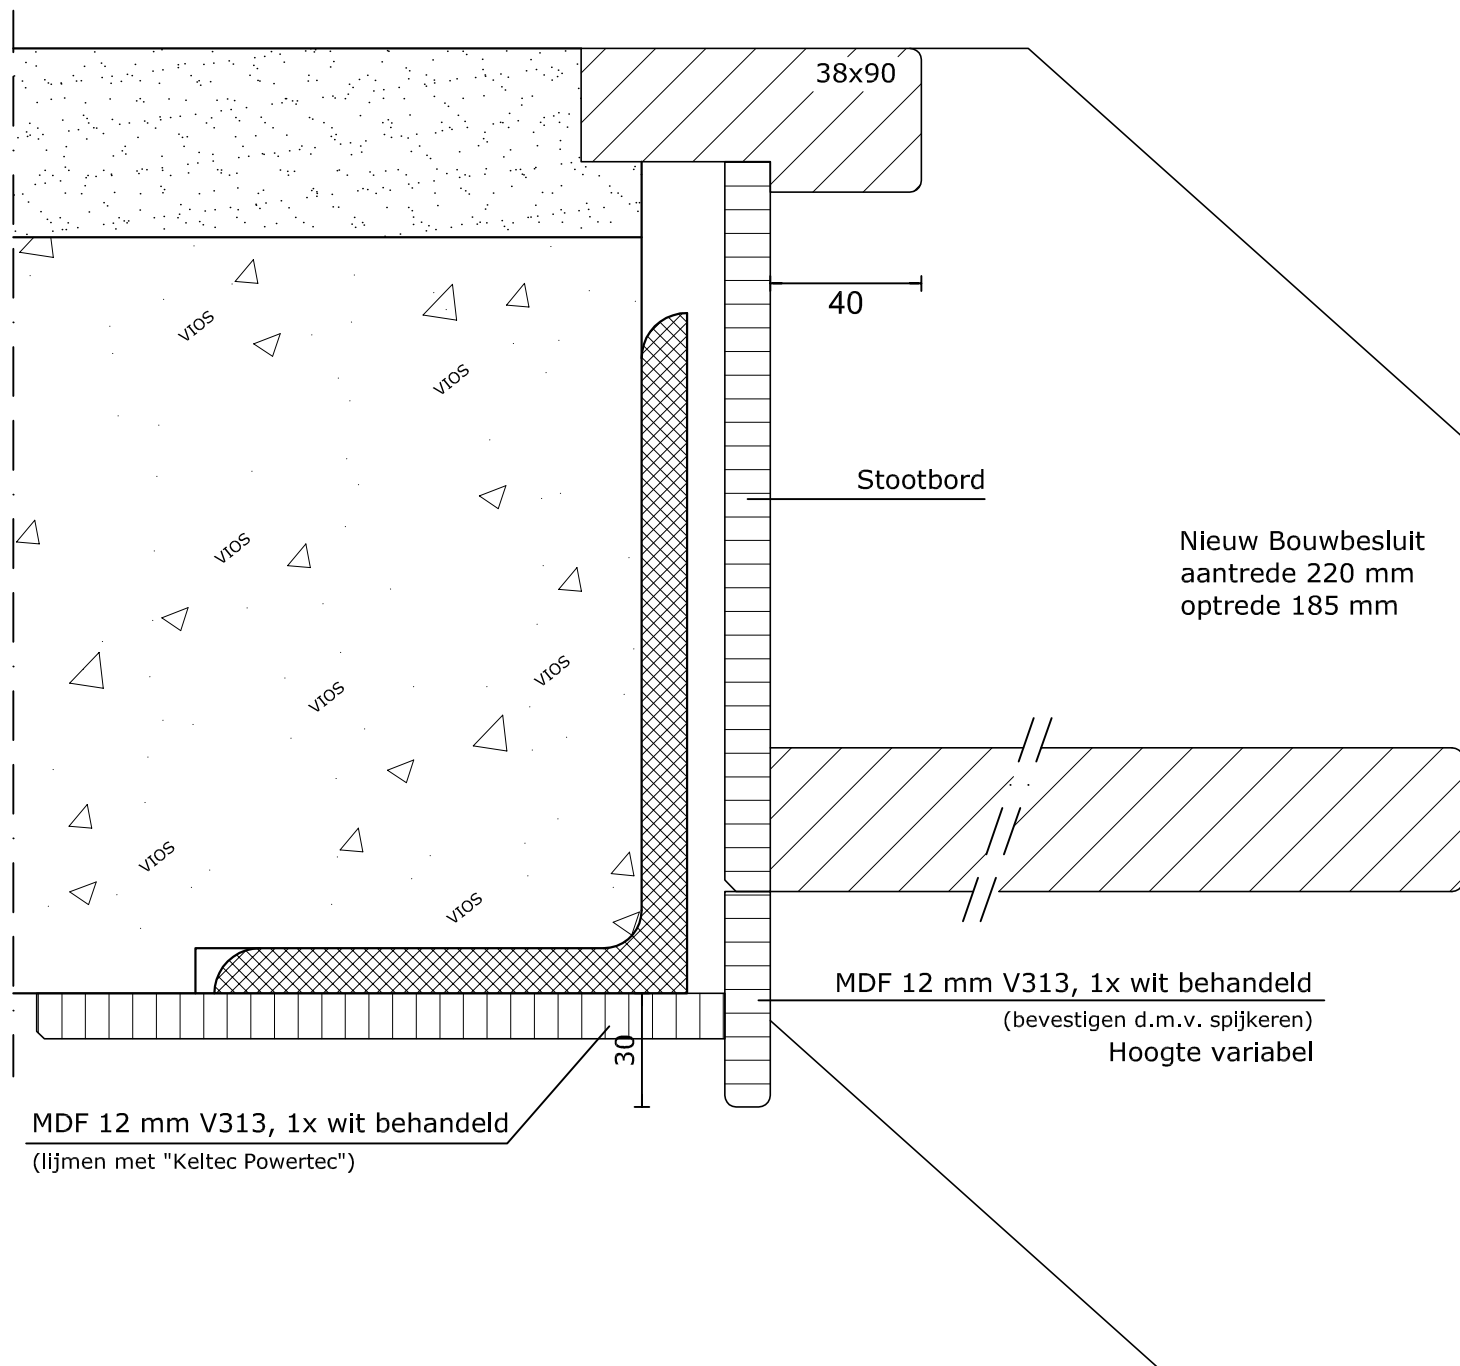

VIOS TRAPPEN



Standaard aftimmerdetails

Datum : 09-09-2015

1 : 2

Hoogelnd 70, 3465 HD DRIEBRUGGEN
Postbus 10, 3465 ZG DRIEBRUGGEN
Telefoon : 0348-505200
Internet : www.vios.nl
E-mail : info@vios.nl

DETAIL:

R5